




1 PLANTA BAIXA.
ESCALA 1 : 200

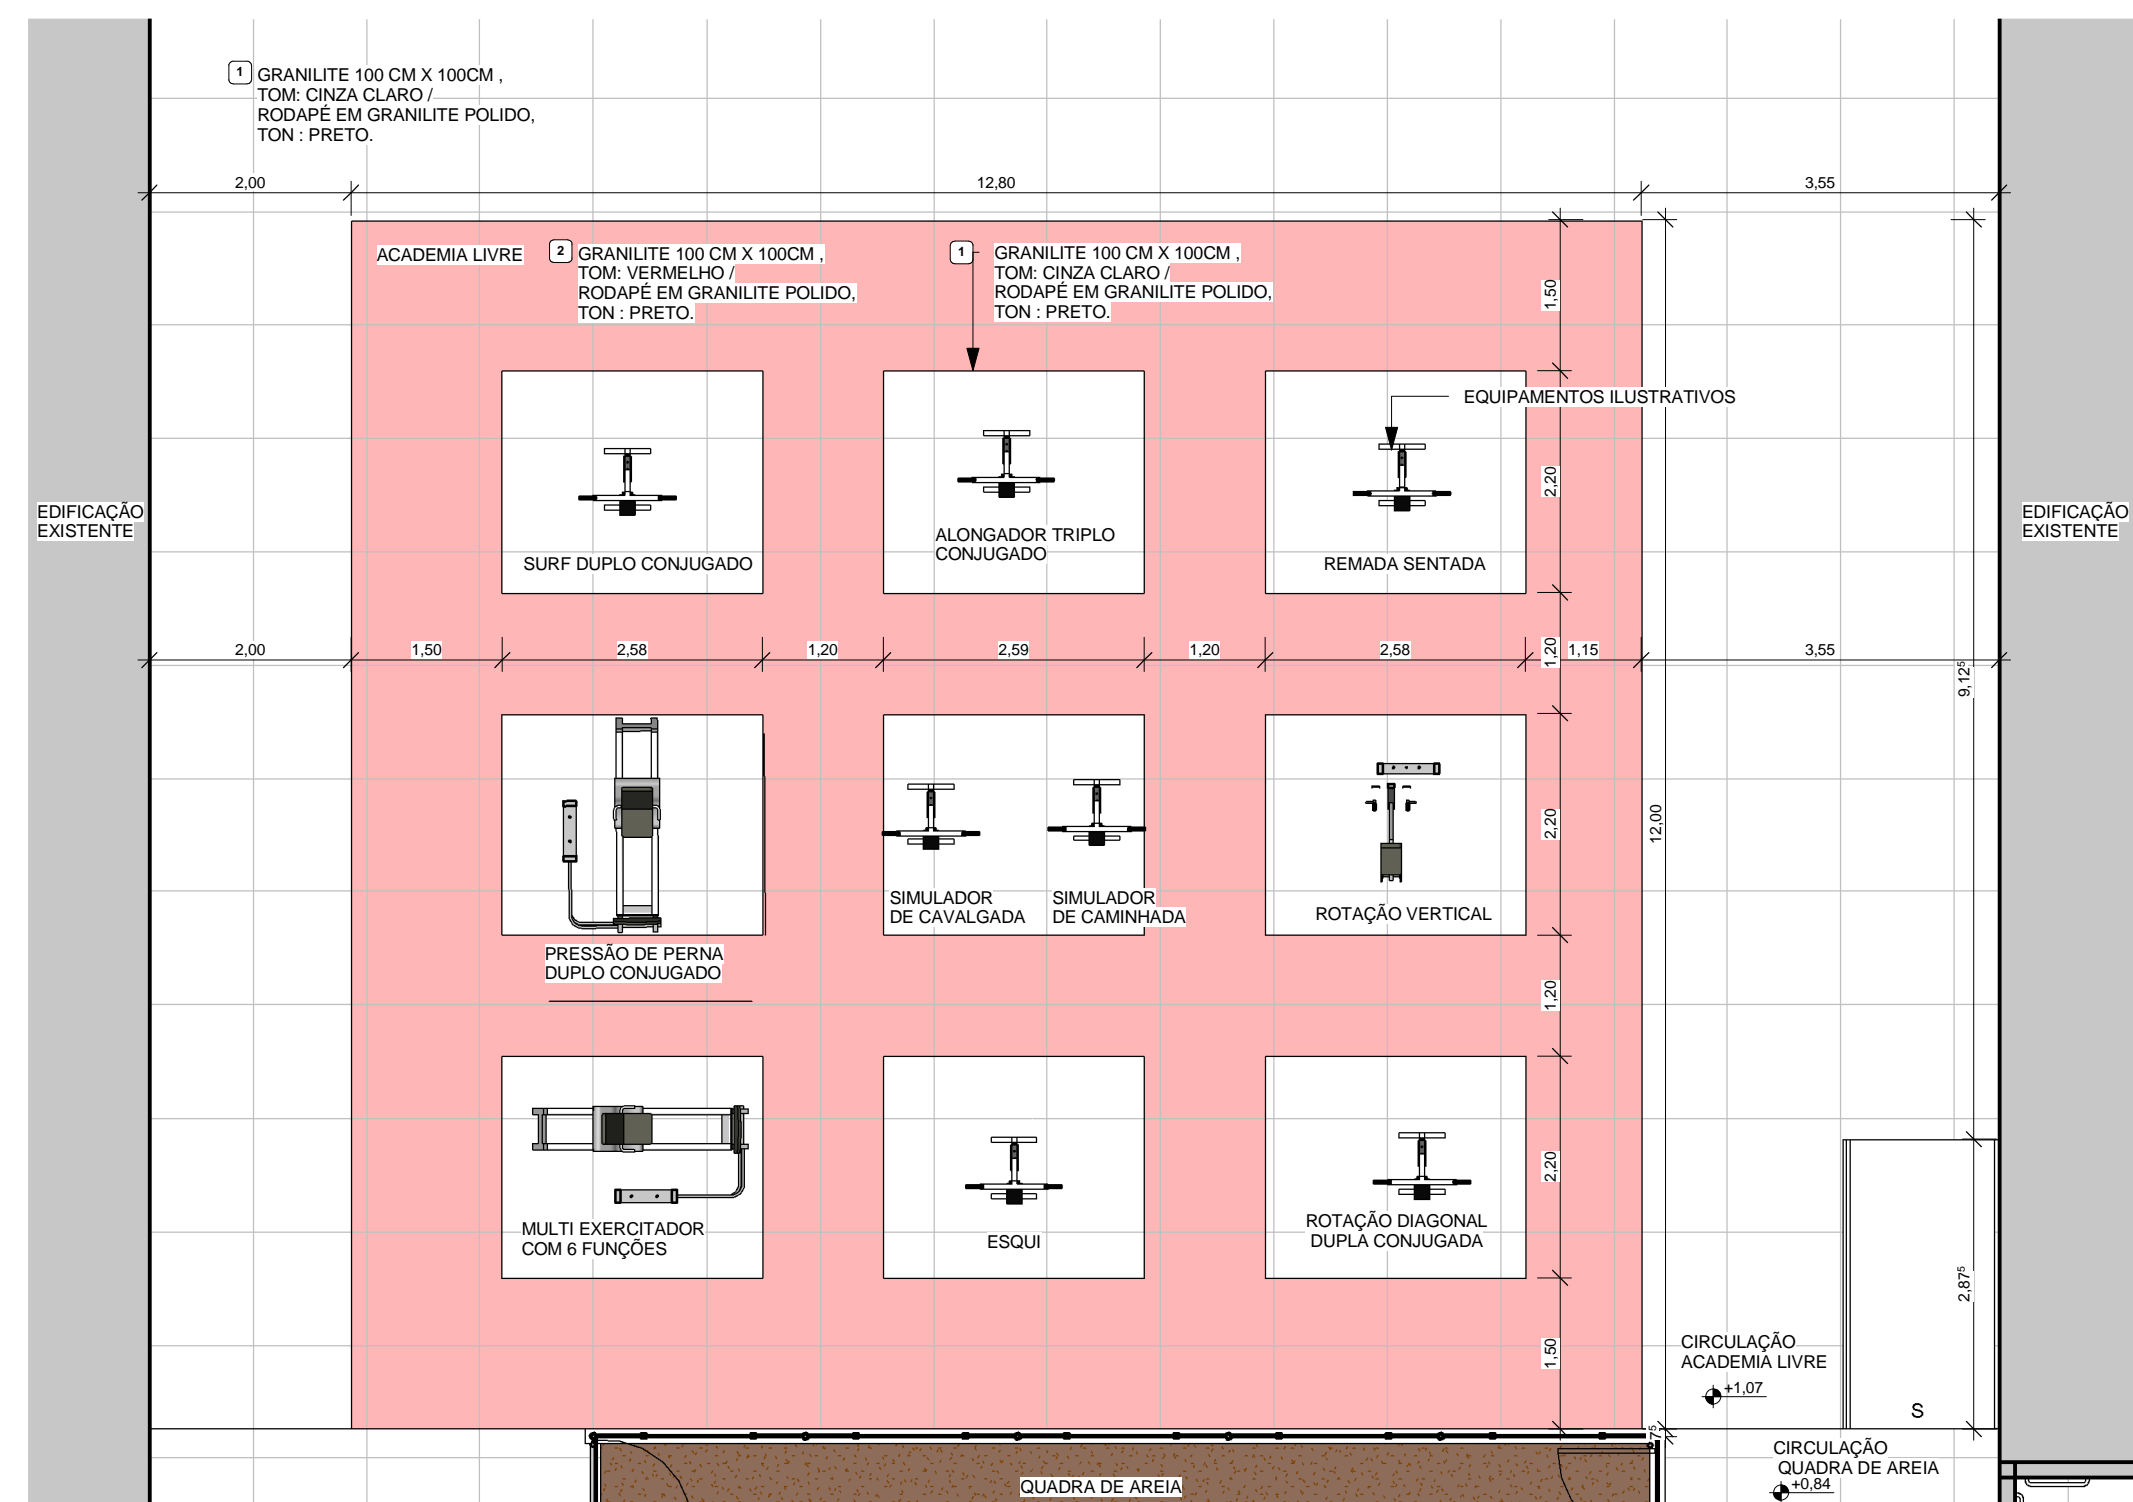

2 DETALHE 02 - ACADEMIA LIVRE
ESCALA 1 : 75

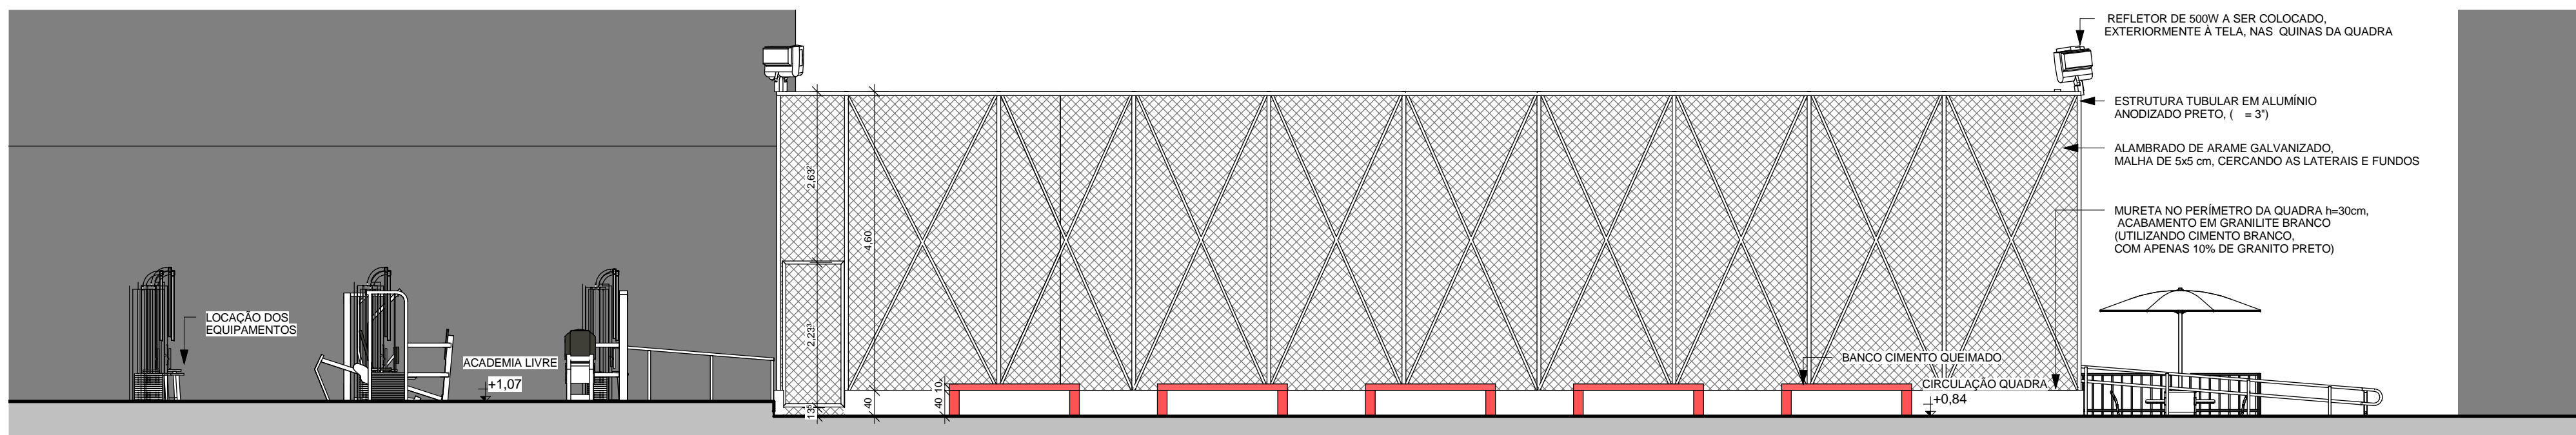


4 CORTE DD
ESCALA 1 : 75

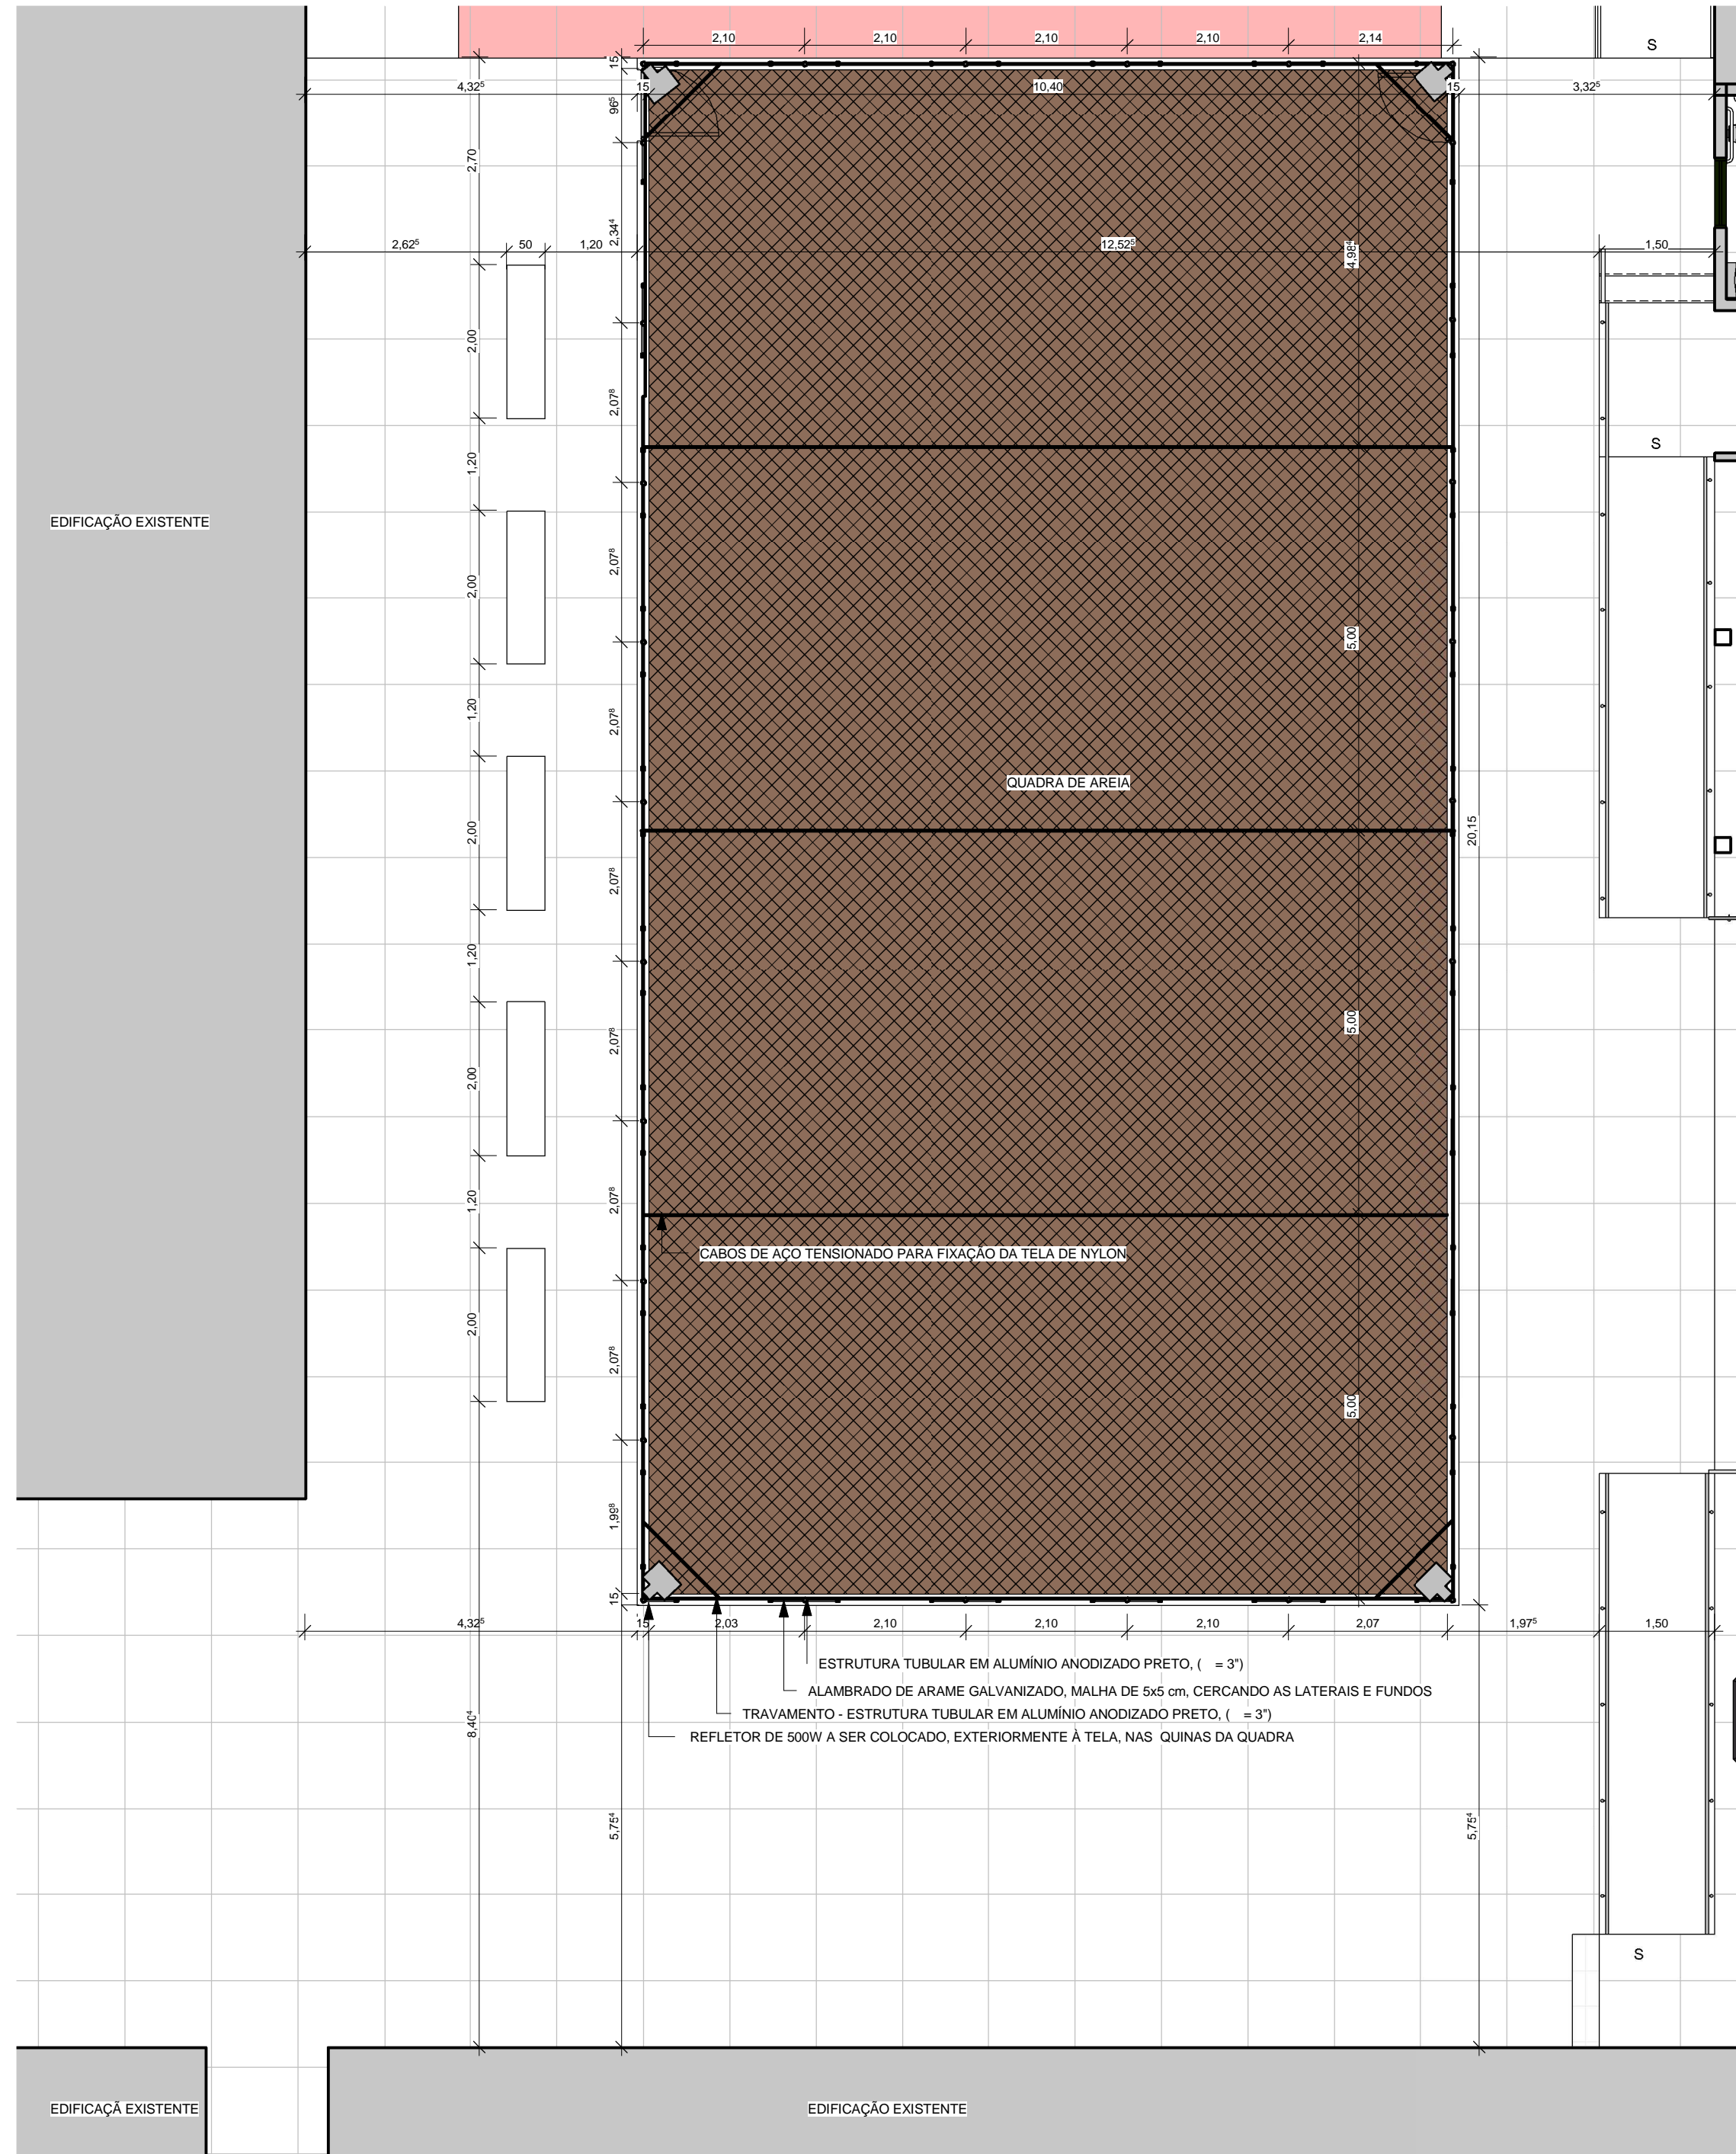

3 DETALHE 03 - QUADRA DE AREIA
ESCALA 1 : 75

QUADRO GERAL DE ÁREAS		
NOME	ÁREA	PORCENT.
ACADEMIA LIVRE	153,60 m²	8%
BANHEIROS	33,86 m²	2%
CIRCULAÇÃO	502,36 m²	26%
JARDIM	296,04 m²	15%
PISCINA	683,33 m²	34%
QUADRA DE AREIA	215,61 m²	11%
ÁREA DE CHURRASCO	134,07 m²	7%
	2018,87 m²	100%

QUADRO DE ESQUADRIAS		
FOLHAS		
QTDE	LARG.	ALT.
P1	02	0,80
P2	02	0,90
J5	26	1,00

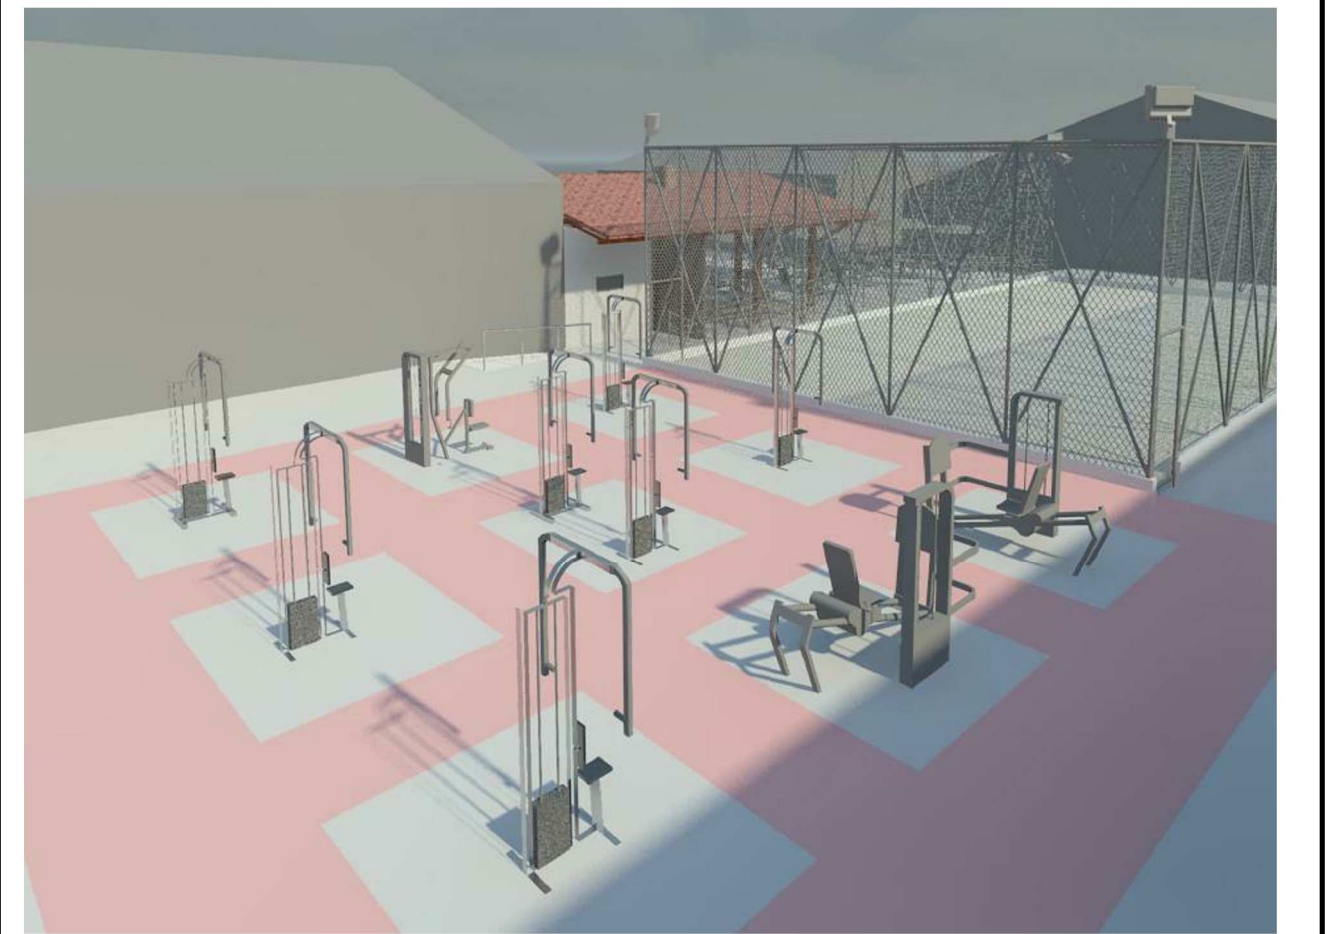

Author	Approver	25/09/2013 12:39:32
Marcelo Diniz	Marcelo Diniz	

UNIVERSIDADE FEDERAL DA PARAÍBA

PREFEITURA UNIVERSITÁRIA

DIVISÃO DE ESTUDOS E PROJETOS

CAMPUS I - SALA 23 CIDADE UNIVERSITÁRIA JOÃO PESSOA - PB

83 3216-2315 www.ufpb.br

PROJETO	URBANIZAÇÃO DA PISCINA	PRINCHA
LOCAL	CAMPUS III, UFPB	
ARQUITETO	Marcelo Diniz	CAU
REQUERENTE	Direção CCHSA	

ESTAGIÁRIO	QUADRA E ACADEMIA LIVRE	ÁREA CONSTRUIDA	0,00 m²	PRINCHA
DESENHO		ÁREA COBERTA	-	
ESCALA	As indicated	FONTE / FINANCIAMENTO		
DATA	data	CÓDIGO DO PROJETO	CCHSA-0000-01-Urbanização da Piscina-MR-MAR	

0303

EM CASO DE DÚVIDAS ENTRAR EM CONTATO PELO TELEFONE (83) 3216.7316