




1 PLANTA BAIXA URBANIZAÇÃO DO AUDITÓRIO
ESCALA 1:250

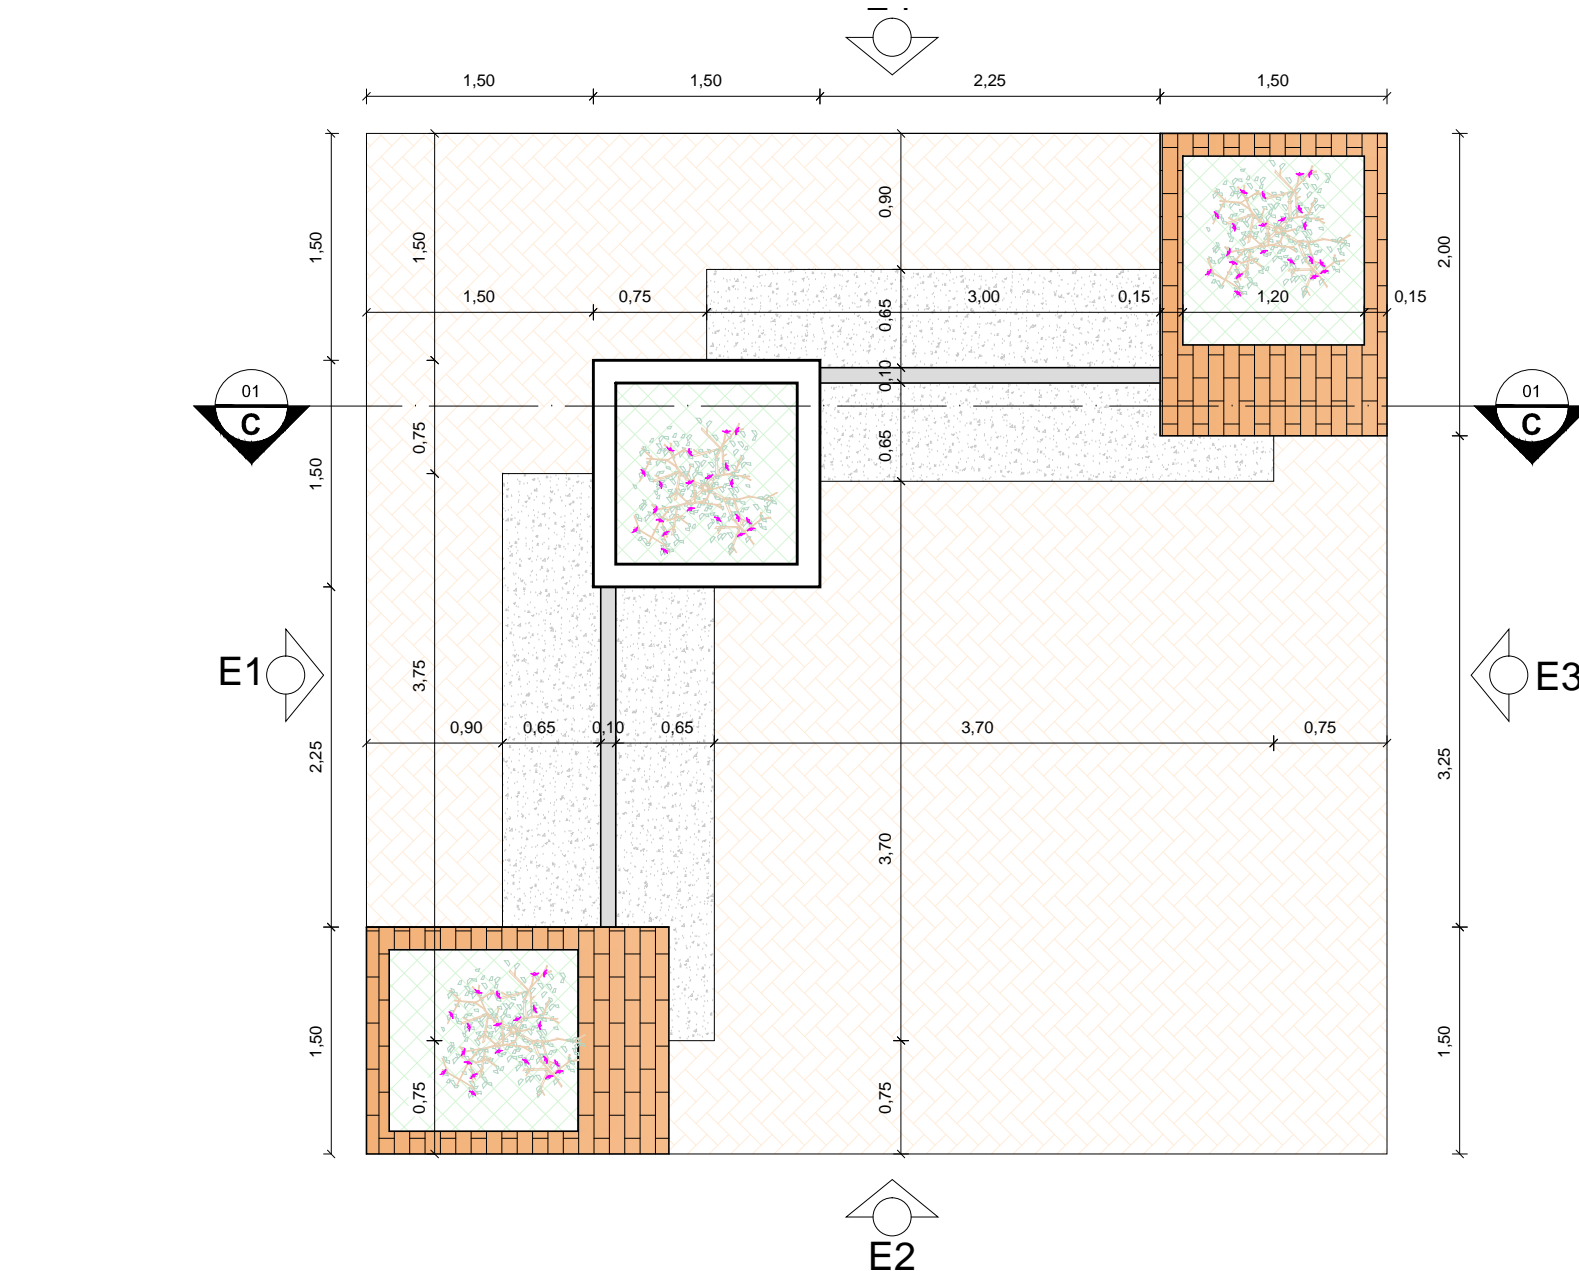

2 Detalhe Bancos B1-Planta Baixa
ESCALA 1:250

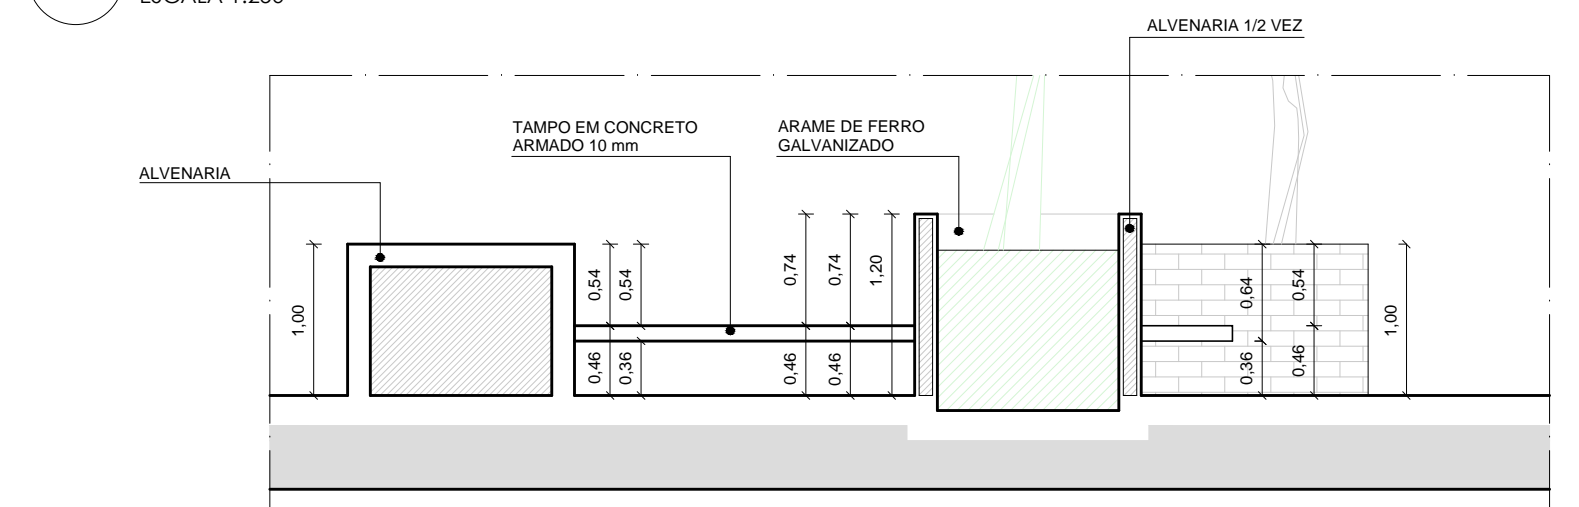

3 Detalhe Bancos B1- Corte AA
ESCALA 1:250

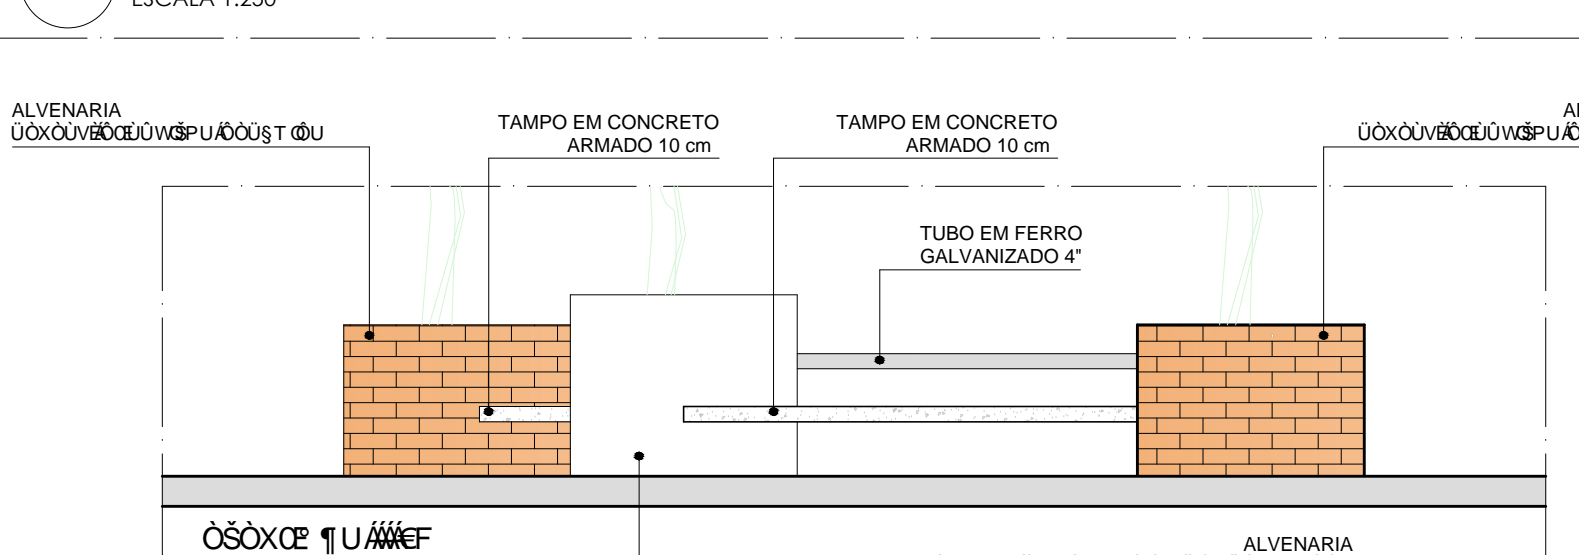

4 Detalhe Bancos B1-Elevações
ESCALA 1:250

LEGENDA

- Guia pré-fabricada com baleado na aresta, altura MÁXIMA em relação ao calçamento=14cm
- PISO TÁTIL DE ALERTA
- PISO TÁTIL DIRECIONAL
- ÁREA DESTINADA À COBERTURA VEGETAL
- Calçadas existentes
- Pavimentação com bloco intertravado de concreto cor natural h: 10,0cm
- Bloco intertravado de concreto vermelho h: 10,0 cm
- Piso cimentado
- Pintura alfaística amarela
- Faixas de demarcação das vagas com bloco de concreto intertravado h:10cm pigmentado vermelho
- ÁRVORE EXISTENTE
- ÁRVORE PLANTAR

TOTAL DE VAGAS

100 automóveis


26 motos

5 Detalhe intertravado


ESCALA 1:50

OBSERVAÇÕES:

- # A DEMARCAÇÃO NAS VAGAS NA PLANTA GERAL É INDICATIVA DA DIVISÃO. NO ENTANTO, O BLOCO INTERTRAVADO VERMELHO DEVERÁ SEGUIR O PADRÃO DO DETALHE DA PAGINAÇÃO DO INTERTRAVADO NA VAGA.
- # VERIFICAR O POSICIONAMENTO DAS ÁRVORES, DE FORMA A LOCAR AS GUIAS RELATIVAMENTE À LOCALIZAÇÃO DESTAS, COM ESPAÇO LIVRE DE PELO MENOS 30cm EM TORNO DO CAULE.
- # CONFERIR COTAS NO LOCAL.
- # UTILIZAR BLOCOS INTERTRAVADOS COM ESPESURA DE 10,0cm PARA MAIOR DURABILIDADE.

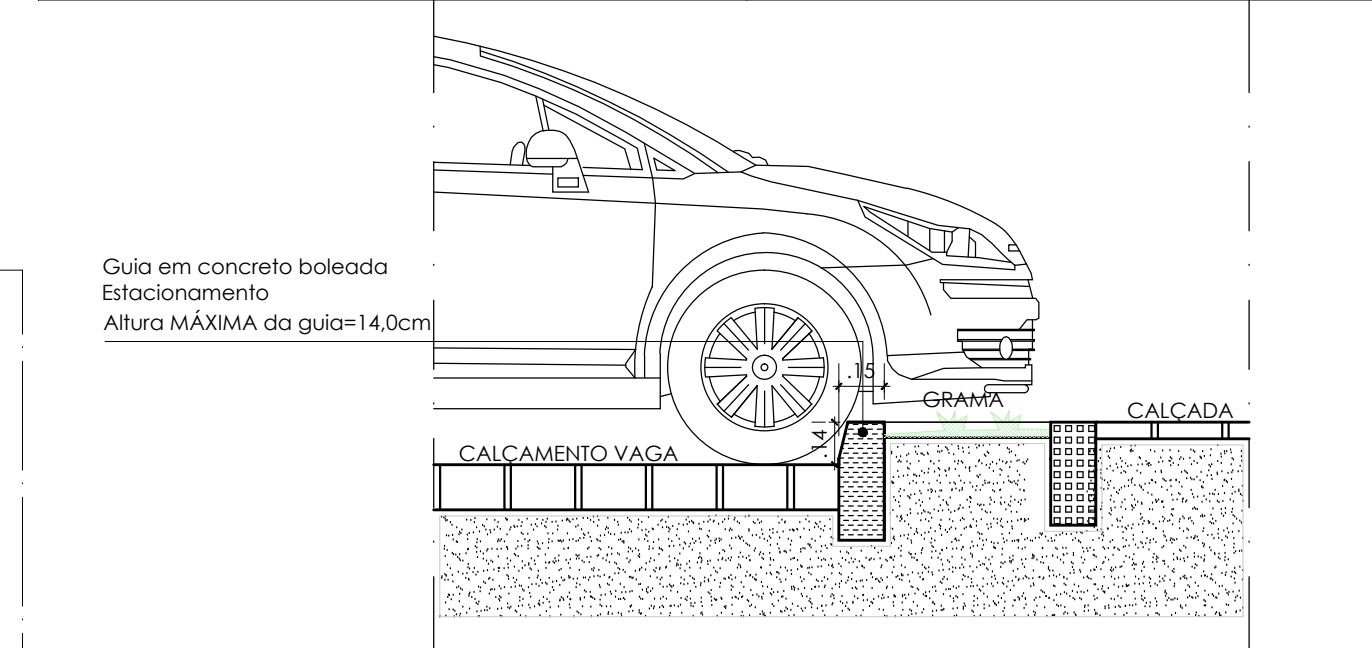

6 Detalhe guia estacionamento
ESCALA 1:25

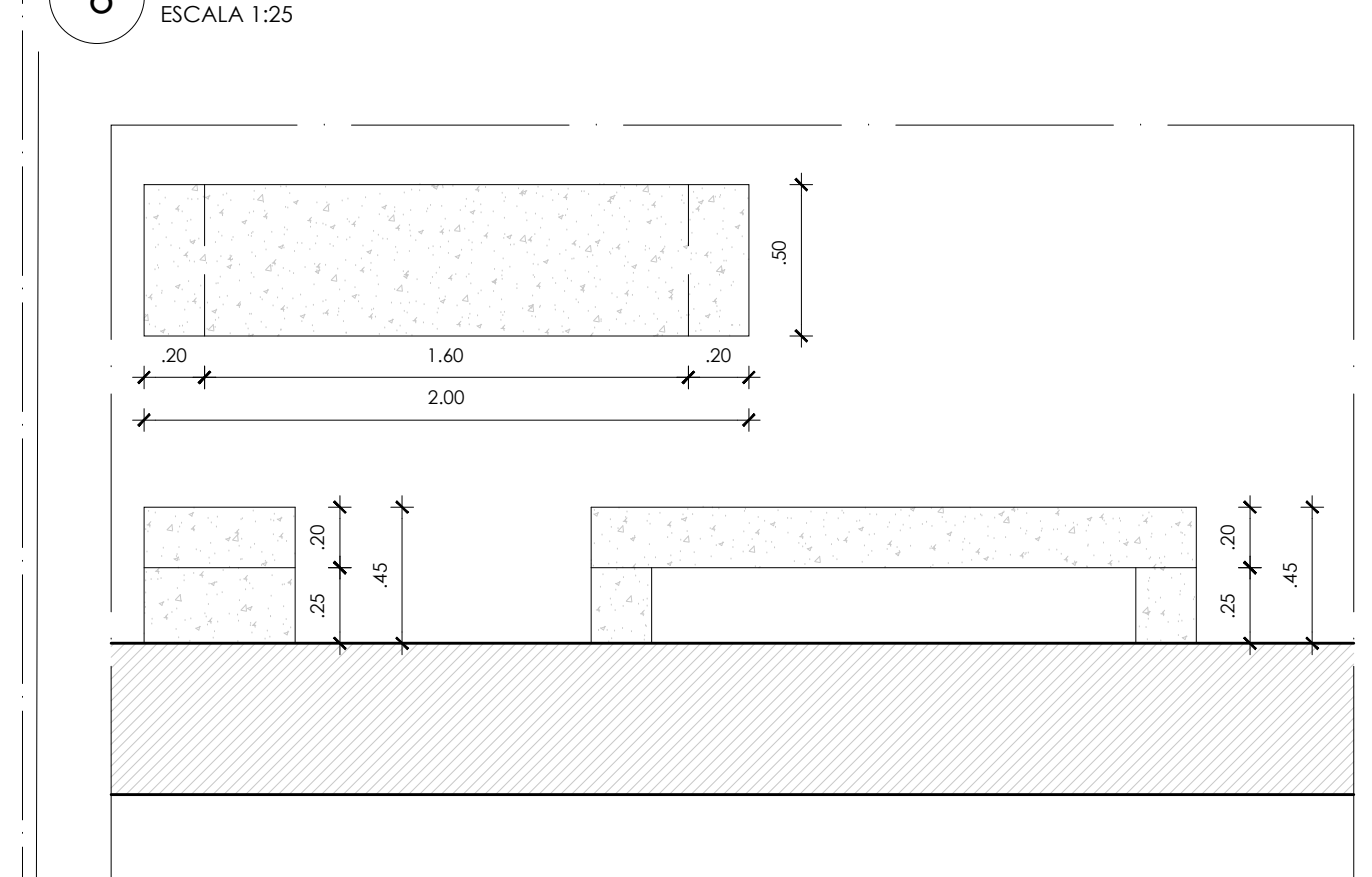

7 Detalhe Banco B2
ESCALA 1:25

UNIVERSIDADE FEDERAL DA PARAÍBA

PREFEITURA UNIVERSITÁRIA

DIVISÃO DE ESTUDOS E PROJETOS

CAMPUS I, SALA 23 CIDADE UNIVERSITÁRIA, JOÃO PESSOA - PB

83 3216-7316 www.ufpb.br/prefeitura

PROJETO	WÚOSQACE 1 UADUUPUABNÓQS UAD	ORÇAMENTO	16008509B-5
LOCAL	CAMPUS III	PROJETO	16008509B-5
ARQUITETO	MARCELO DINIZ	PROJETO	16008509B-5
REVISOR		PROJETO	16008509B-5
ORÇADOR	MIRNA LINHARES	PROJETO	16008509B-5
DESENHO	INDICADOS	PROJETO	16008509B-5
ESCALA	INDICADAS	PROJETO	16008509B-5

01 / 01