


1 PLANTA BAIXA TÉRREO

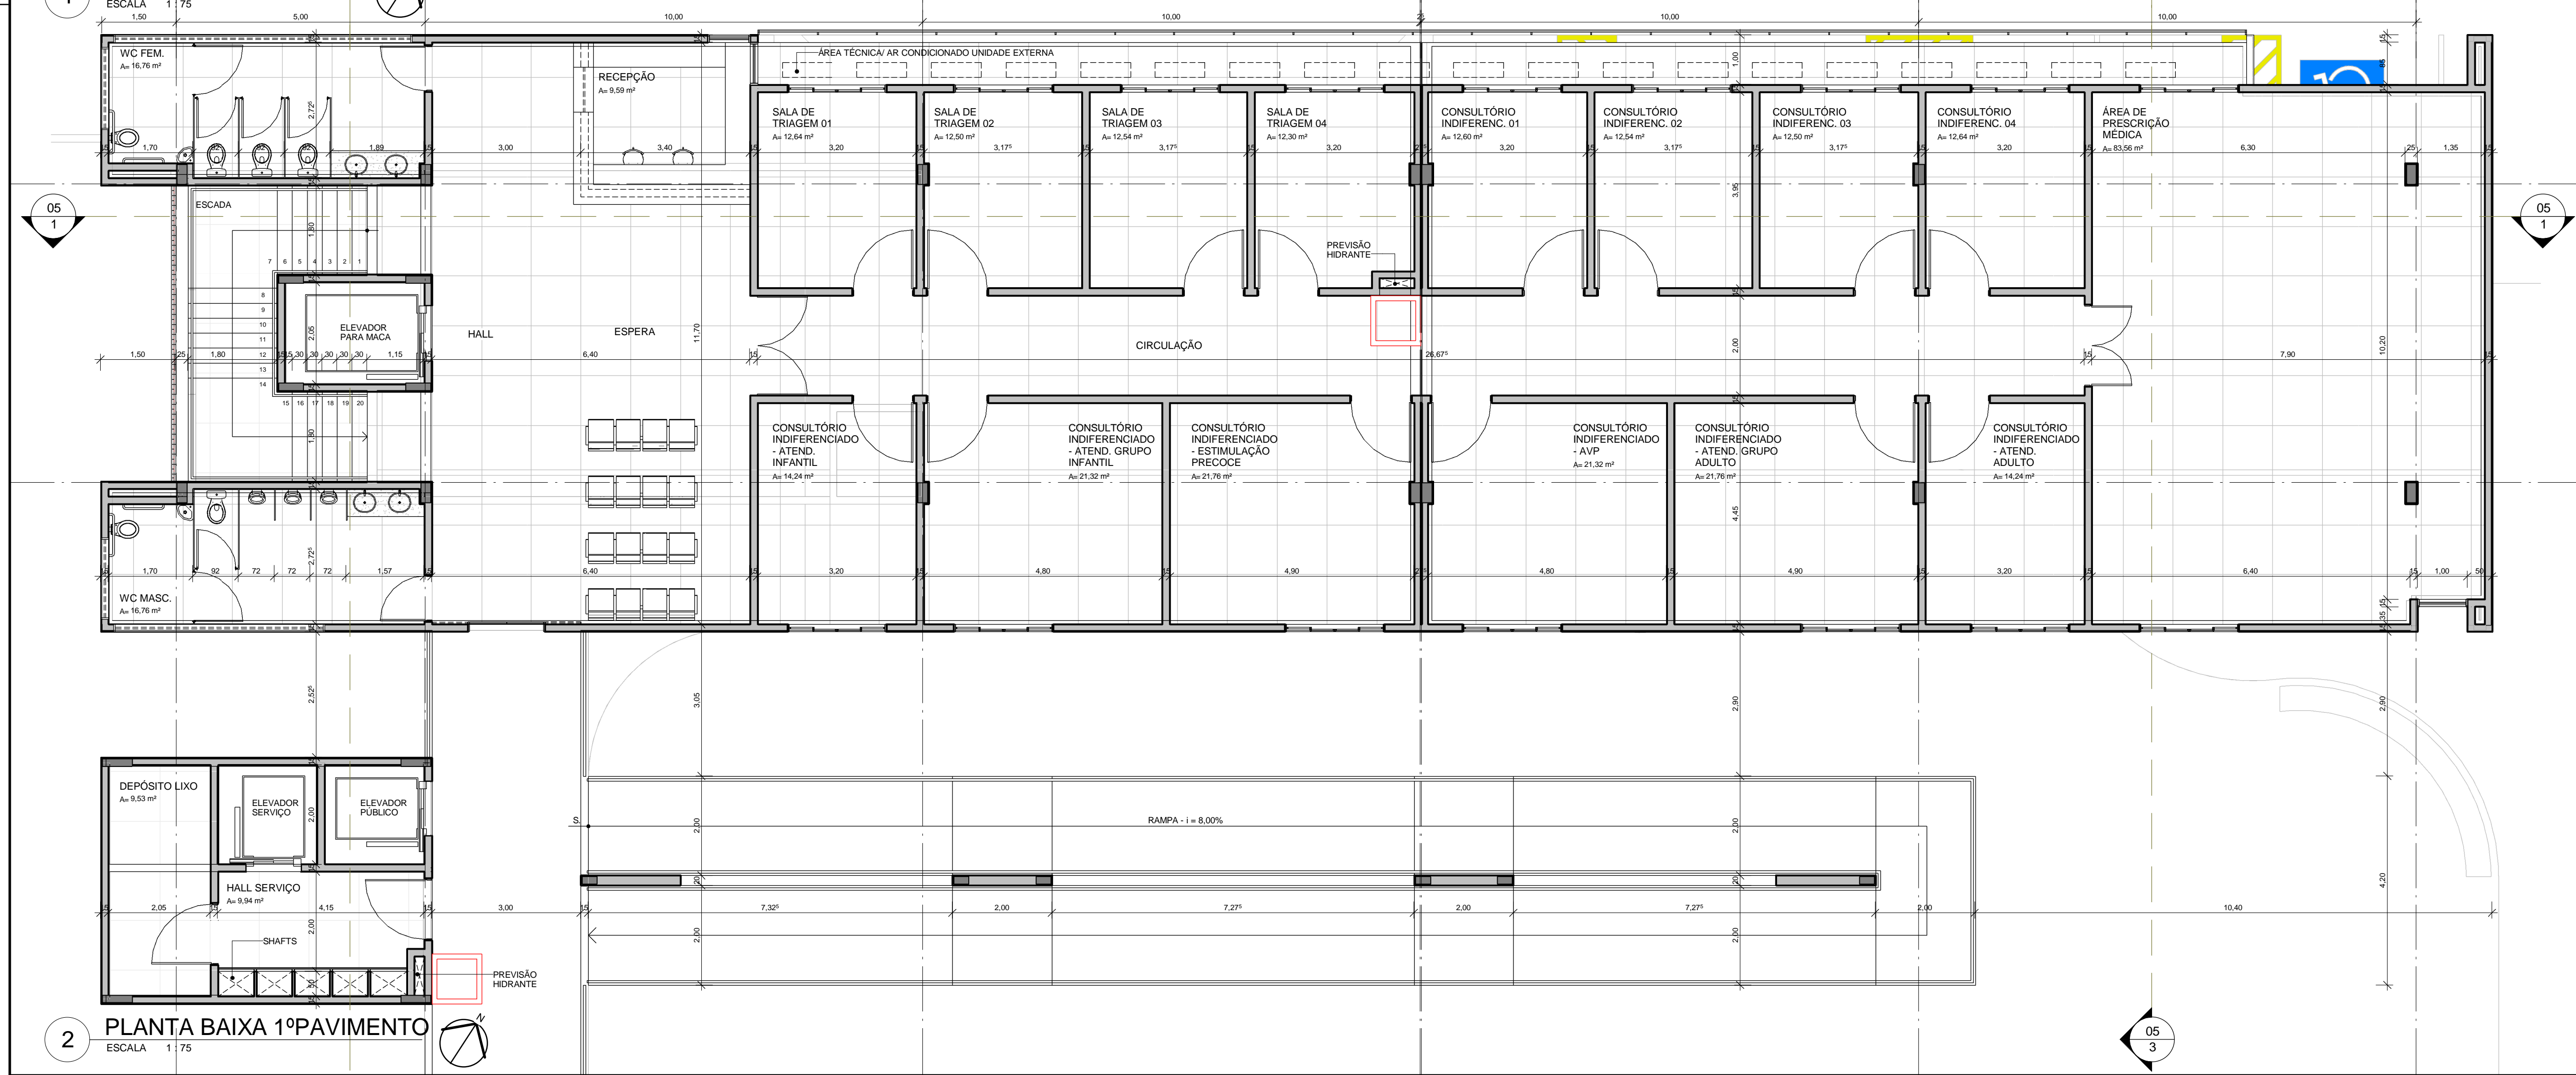

2 PLANTA BAIXA 1º PAVIMENTO

Approved by: MARCELO DINIZ

Author: 27/09/2013 17:56:48

UNIVERSIDADE FEDERAL DA PARAÍBA
PREFEITURA UNIVERSITÁRIA
DIVISÃO DE ESTUDOS E PROJETOS
CAMPUS I, SALA 23 CIDADE UNIVERSITÁRIA JOÃO PESSOA - PB
83 3216-7316 www.ufpb.br/prefeitura

CENTRO ESPECIALIZADO EM REABILITAÇÃO

LOCAL: CENTRO DE CIÊNCIAS DA SAÚDE - CCS - CAMPUS I, UFPB

ARQUITETO: MARCELO DINIZ

REQUERENTE: HU/CCS

ESTAGIÁRIO: THAIS CÔRDULA

DESENHO: TÊRREO E 1º PAV.

ESCALA: 1 : 75

DATA: 27/09/2013

ÁREA CONSTRUIDA: 3000,00 m²

ÁREA COBERTA: 576,00m²

FONTE / FINANCIAMENTO: -

CÓDIGO DO PROJETO: CCS-0084 - Centro Especializado em Reabilitação - MAR - THA

PRANCHAS: 0307

EM CASO DE DÚVIDA ENTRAR EM CONTATO PELO TELEFONE (83) 3216-7316