



1 PLANTA BAIXA - CANTEIROS
ESCALA 1 : 200

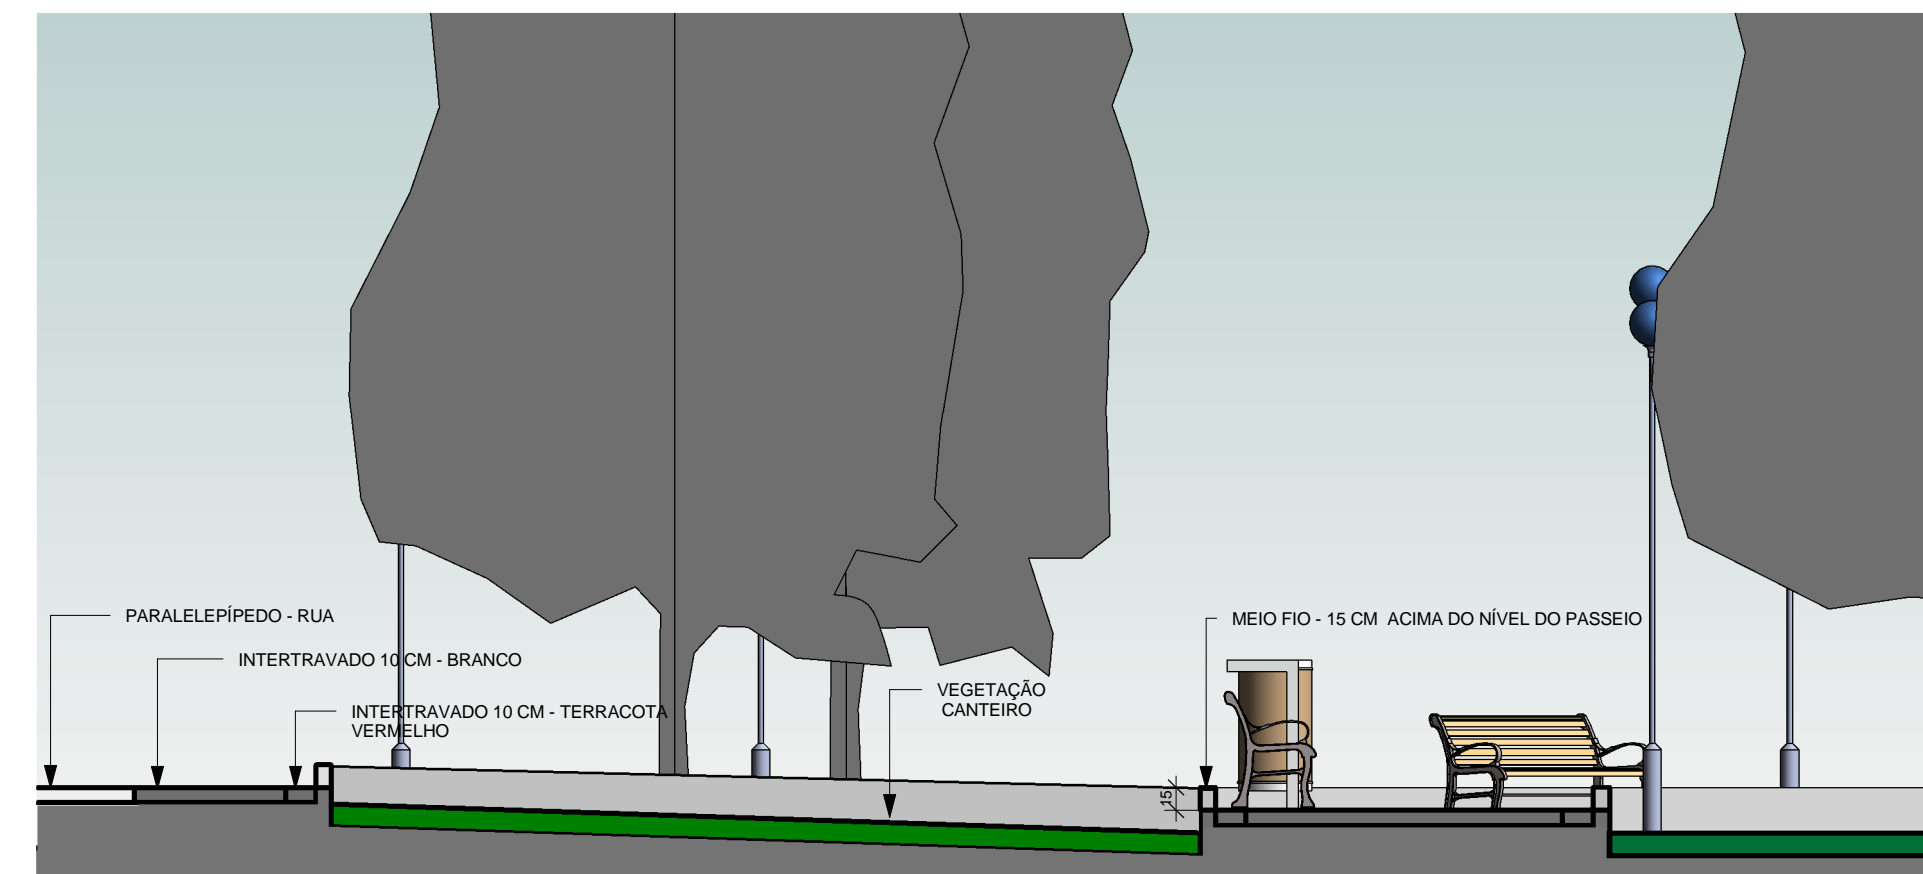

3 CORTE 01 - CANTEIRO
ESCALA 1 : 50

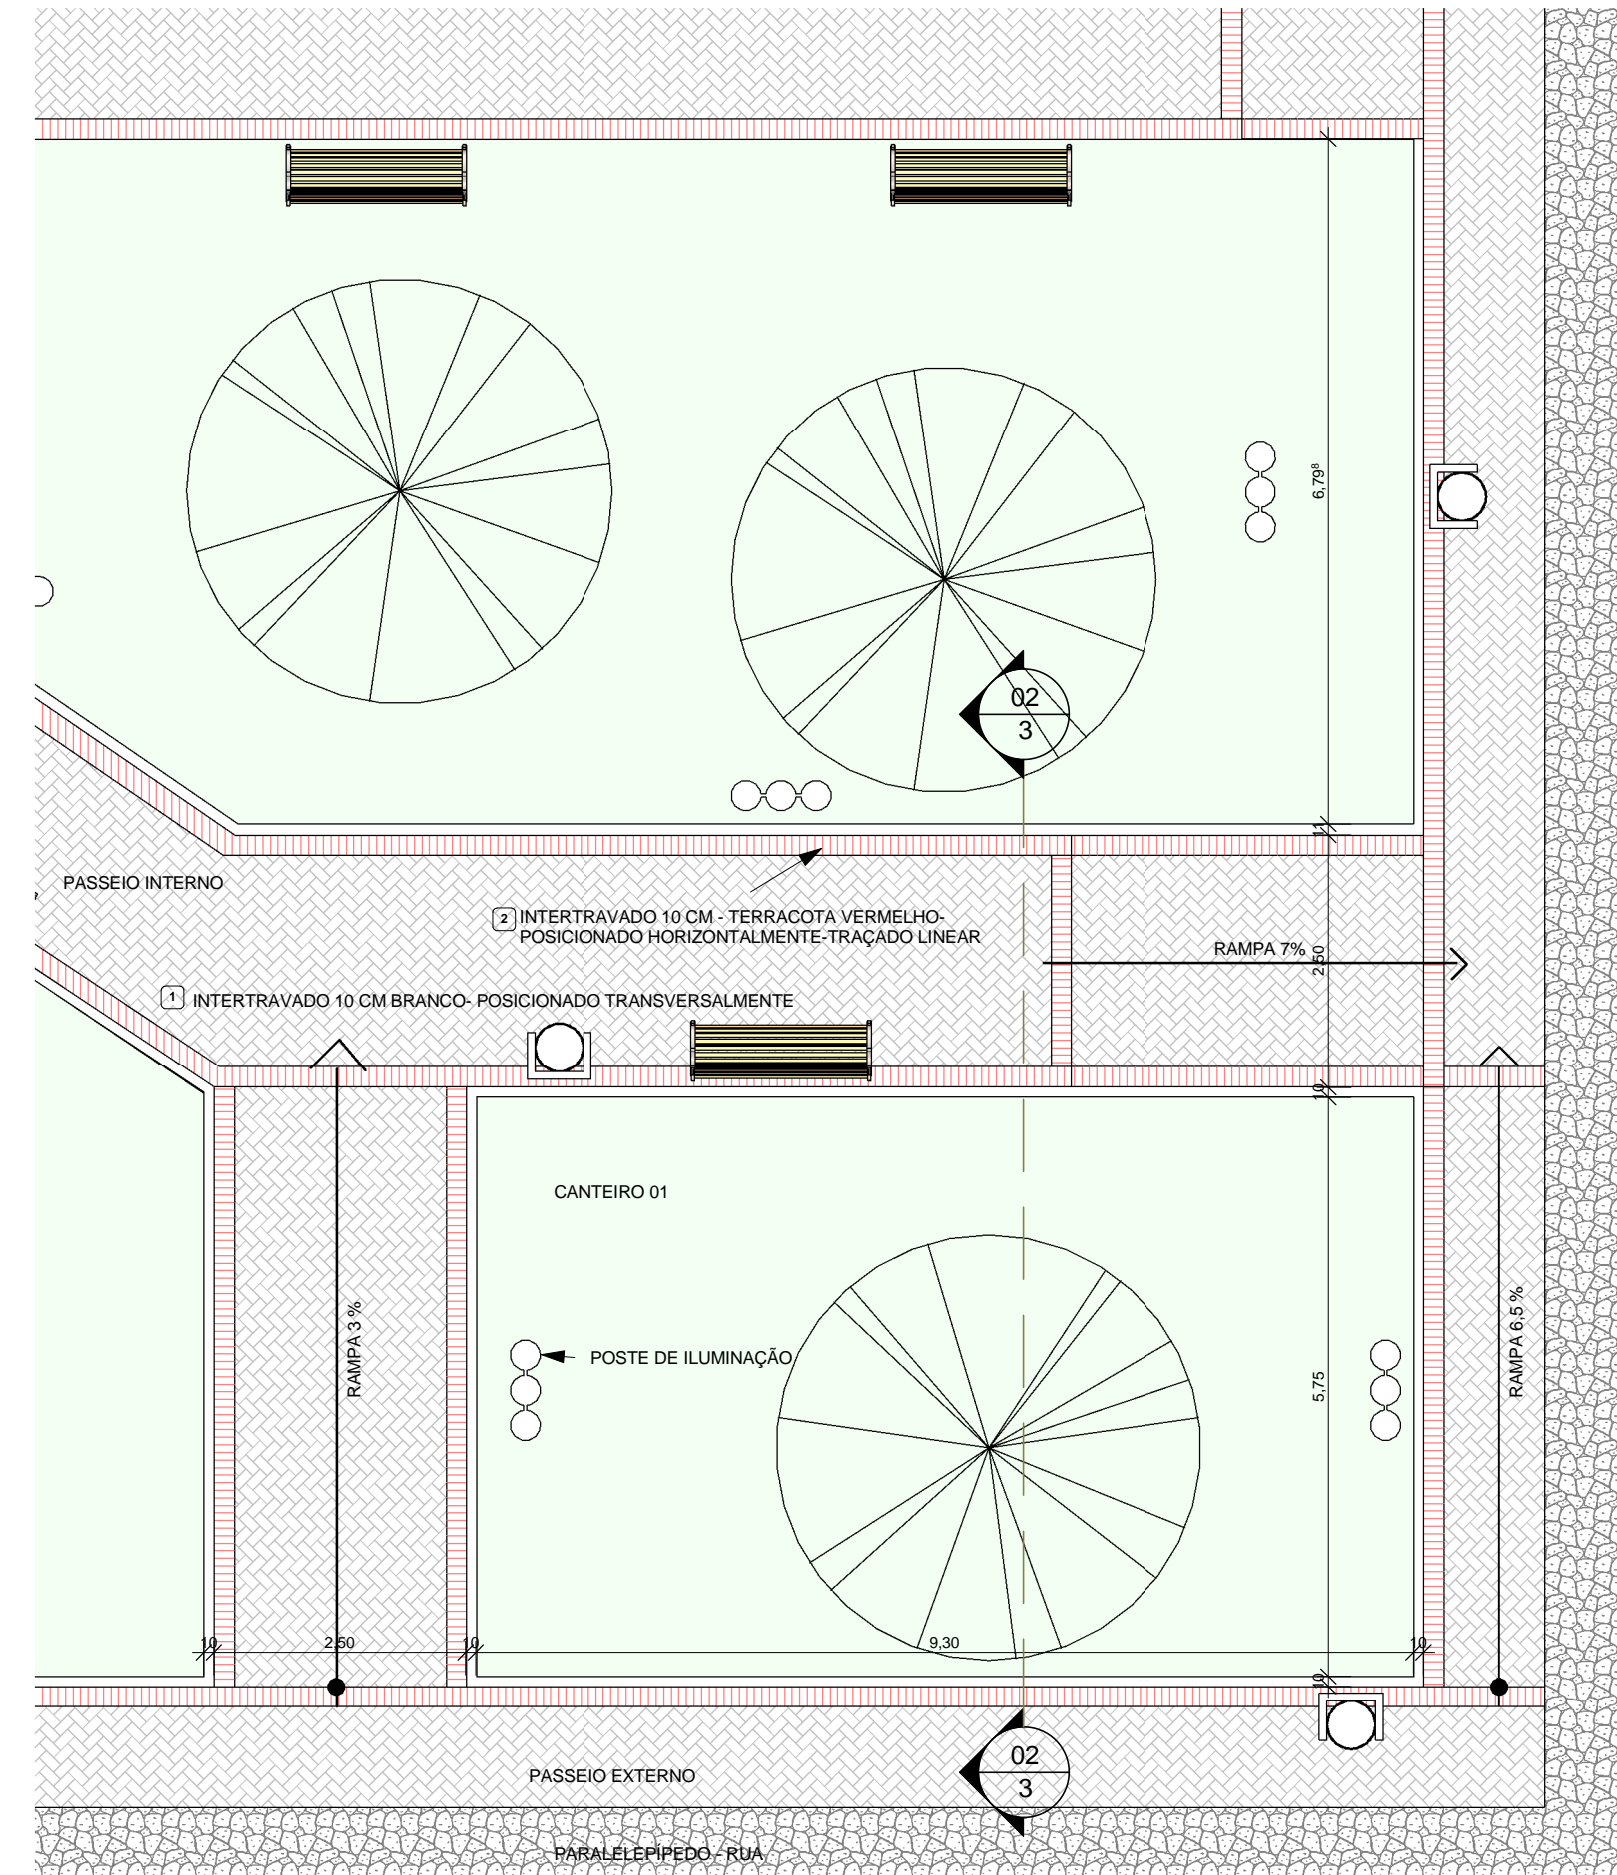

2 DETALHE 01 - CANTEIRO
ESCALA 1 : 75


Approver

MARCELO DINIZ

Author

MARCELO DINIZ

25/09/2013 11:54:48

 UNIVERSIDADE FEDERAL DA PARAÍBA

PREFEITURA UNIVERSITÁRIA

DIVISÃO DE ESTUDOS E PROJETOS

CAMPUS I, SALA 23 CIDADE UNIVERSITÁRIA JOÃO PESSOA - PB

83 3216-7316 www.ufpb.br/prefeitura

PROJETO

PRAÇA CENTRAL

LOCAL

CAMPUS I, UFPB

ARQUITETO

MARCELO DINIZ

REQUERENTE

BANANEIRAS - CAMPUS III

CAU

ESTAGIÁRIO

MIRNA LINHARES

DESENHO

CANTEIROS

ESCALA

As indicated

DATA

data

ÁREA CONSTRUÍDA

0,00 m²

ÁREA COBERTA

-

FONTE / FINANCIAMENTO

-

CÓDIGO DO PROJETO

PU---00xxx-01-Praça Central - MIR - MAR

PRANCHA

0203

EM CASO DE DÚVIDAS ENTRAR EM CONTATO PELO TELEFONE (83) 3216.7316