




1 PLANTA BAIXA TÉRREO  
ESCALA 1:200

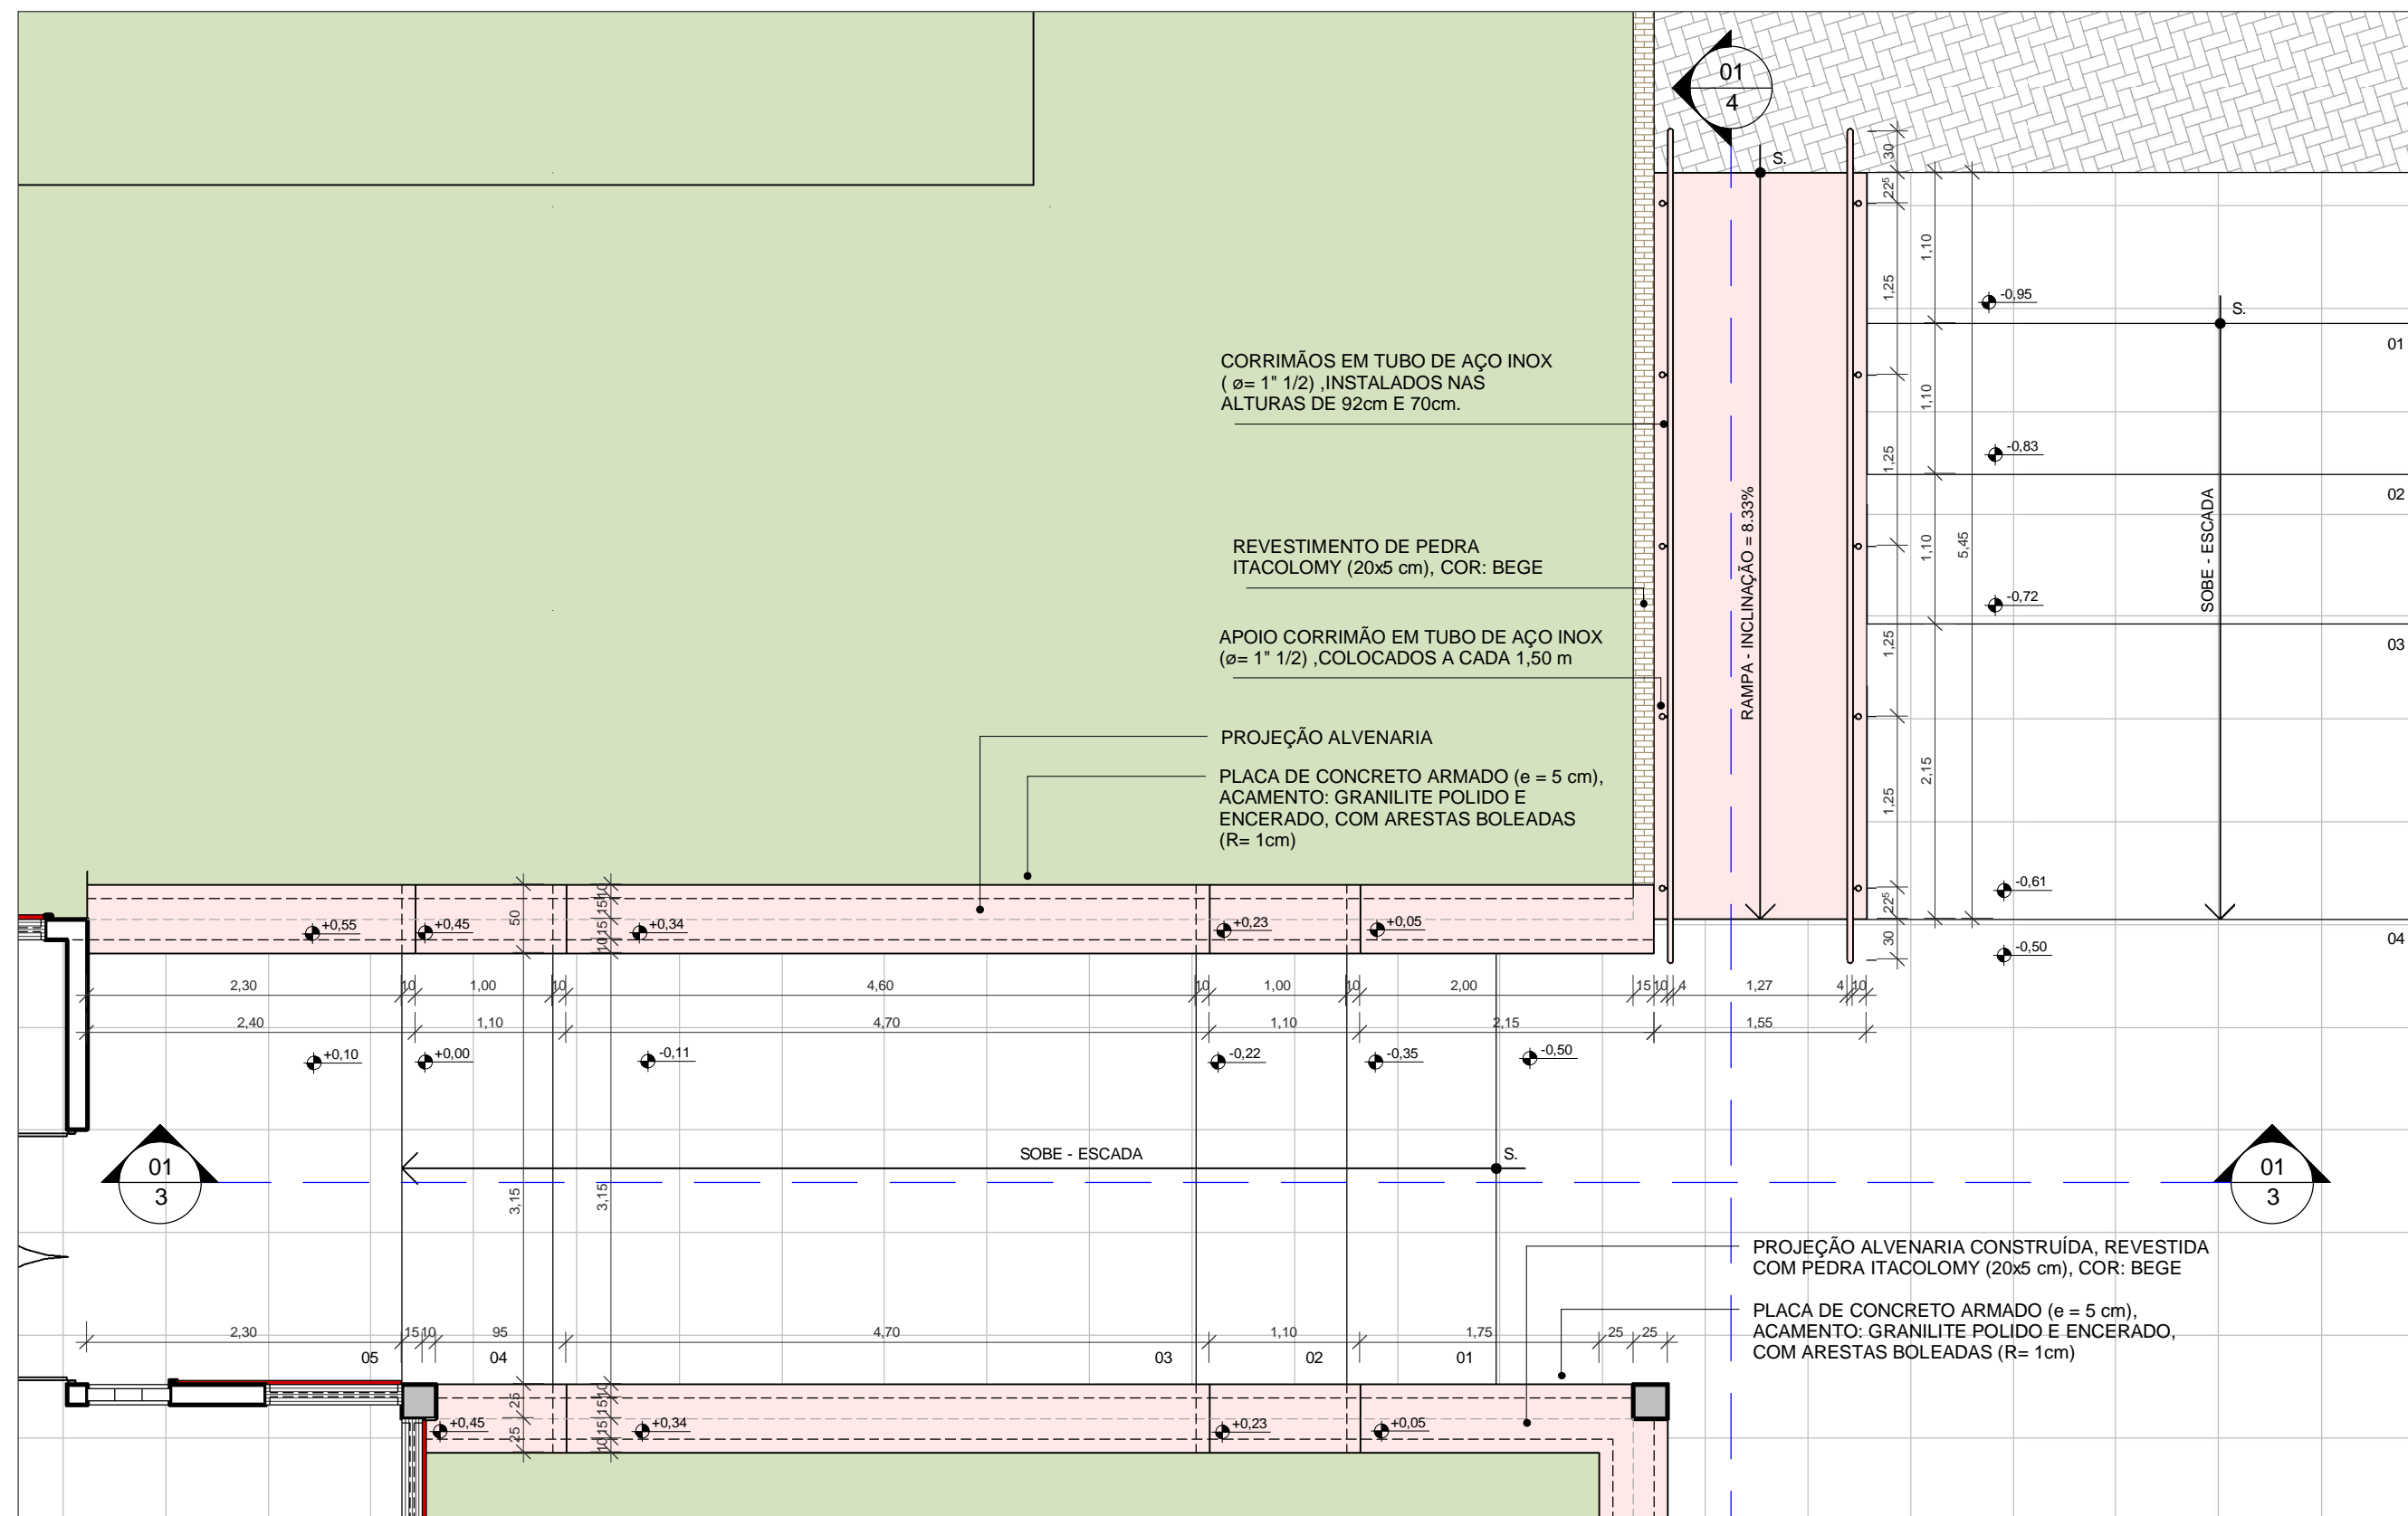


2 DETALHE 01 - TÉRREO  
ESCALA 1:50

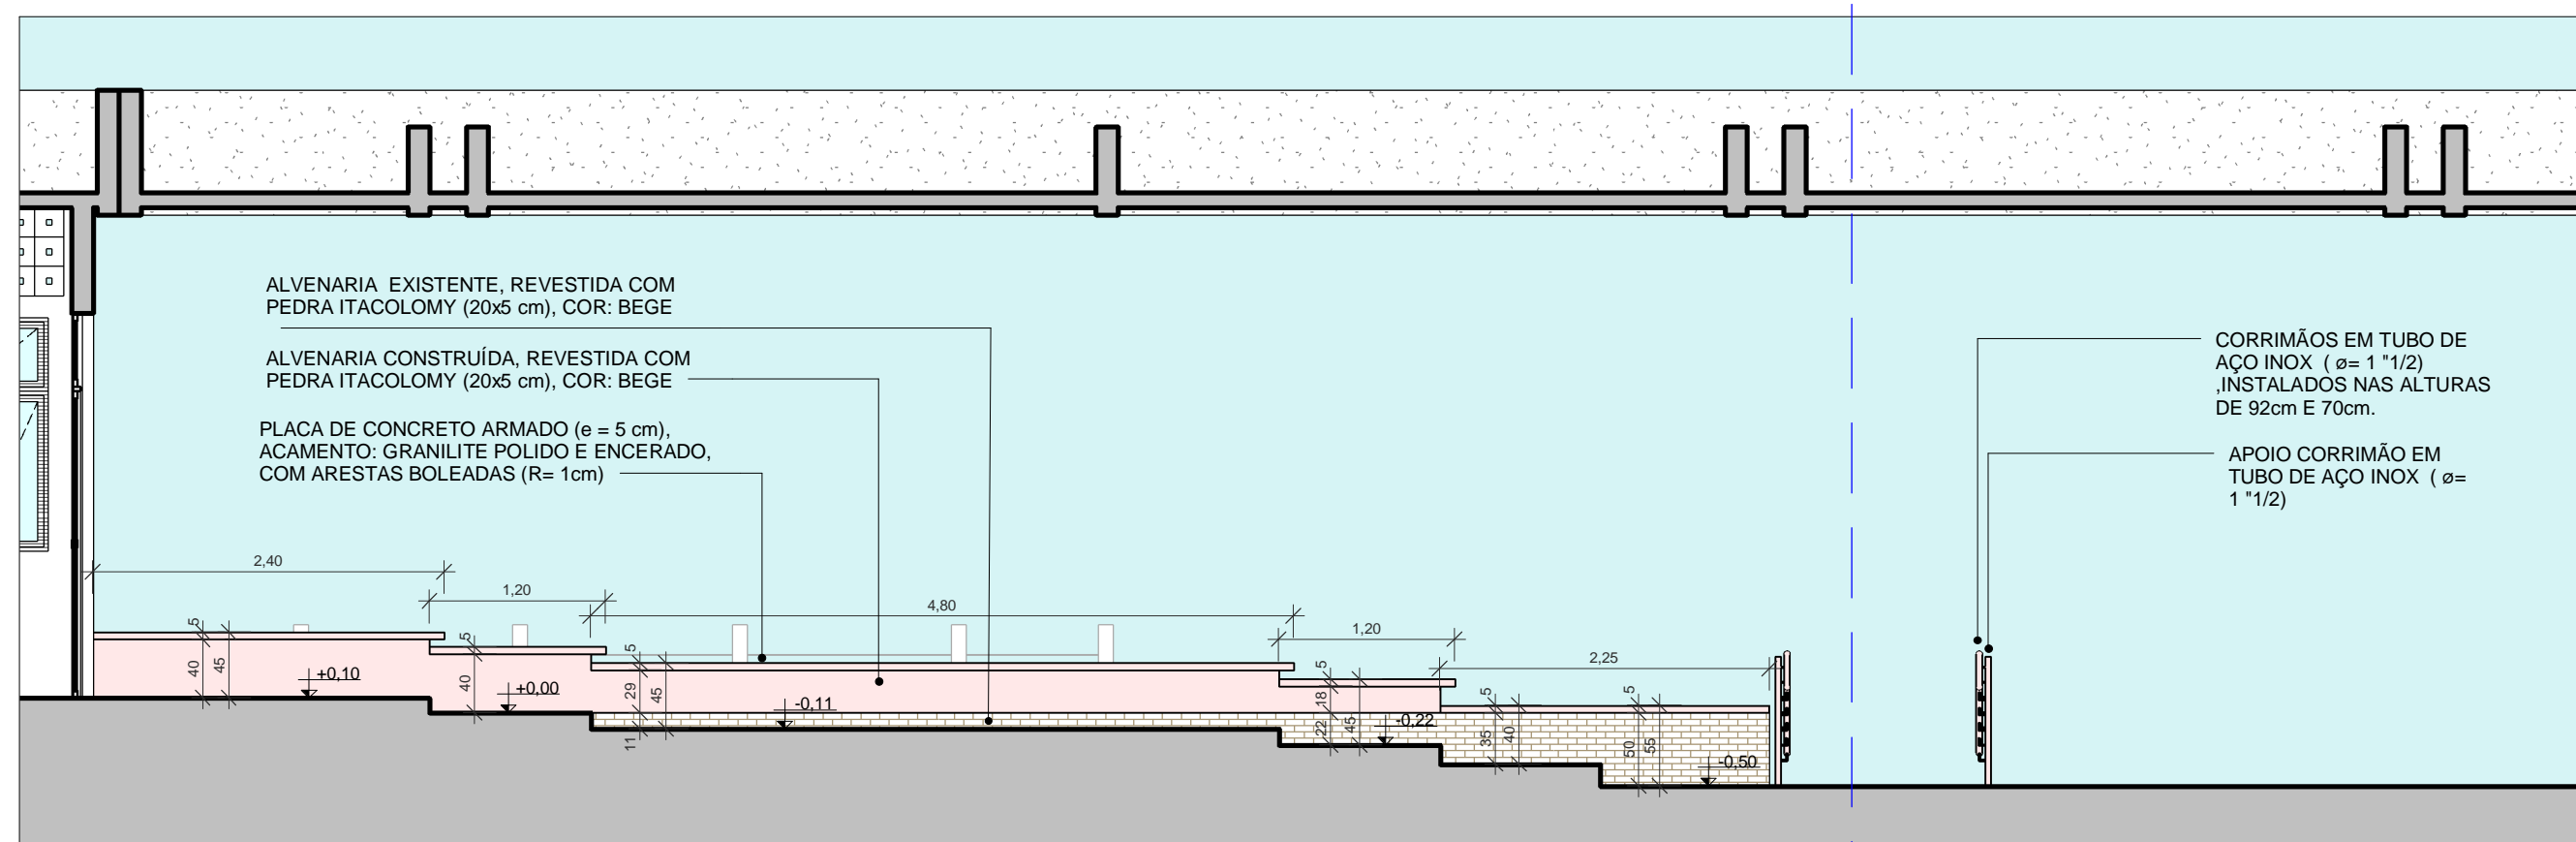

3 CORTE AA  
ESCALA 1:50

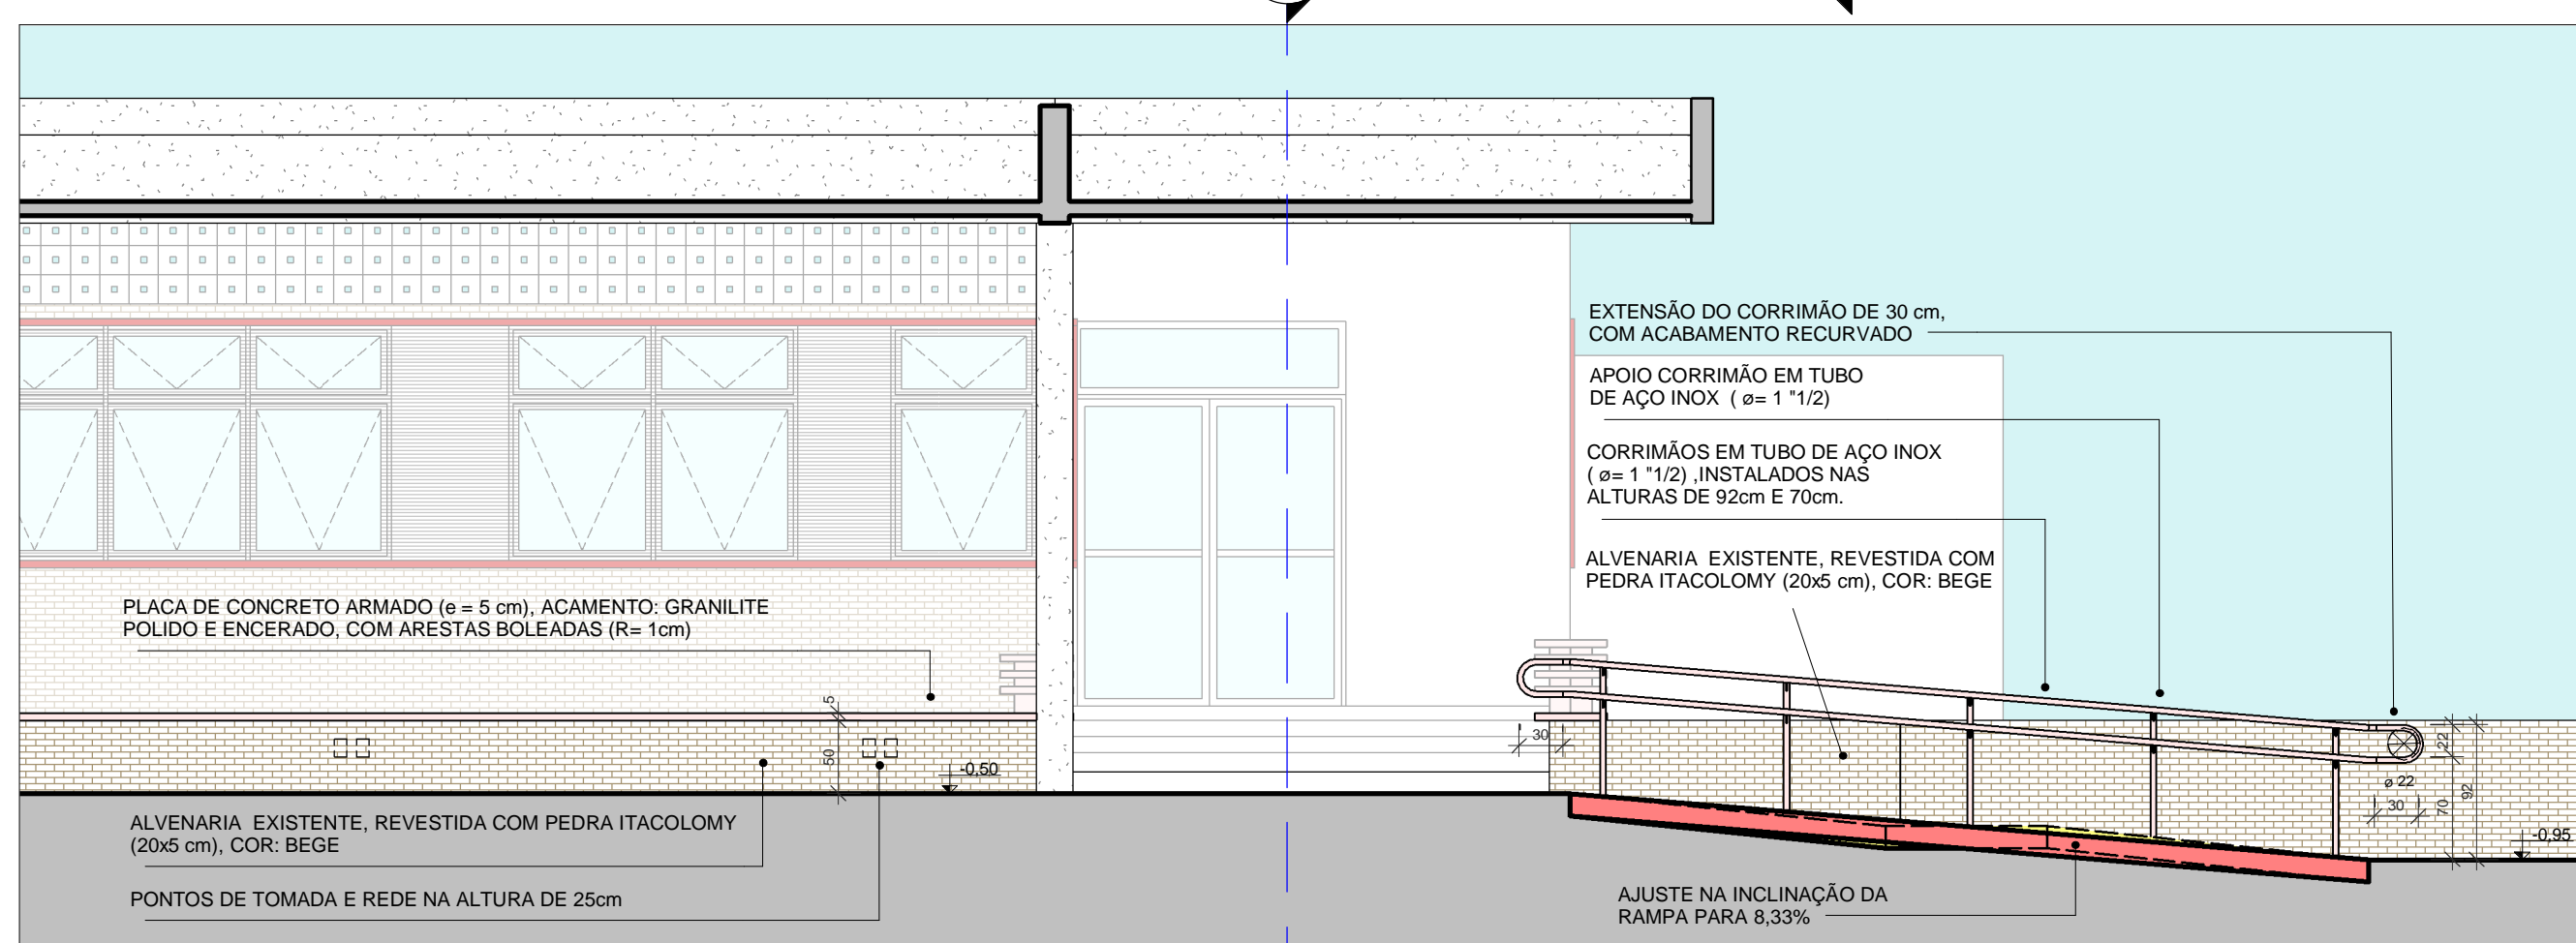

4 CORTE BB  
ESCALA 1:50

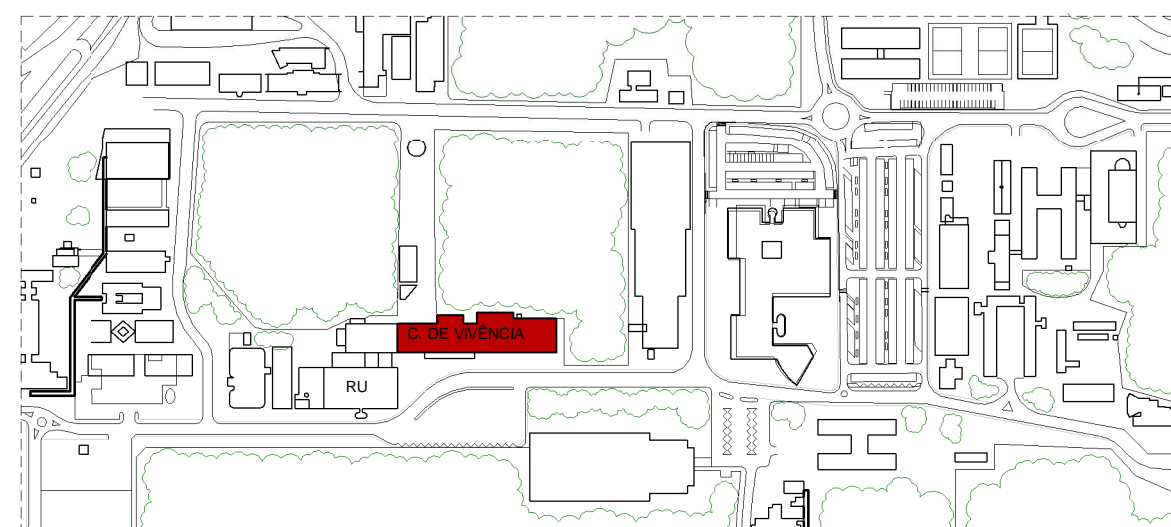

5 LOCALIZAÇÃO  
ESCALA 1:5000

LEGENDA REFORMA  
CONSTRUIR  
DEMOLIR  
EXISTENTE



UNIVERSIDADE FEDERAL DA PARAÍBA  
PREFEITURA UNIVERSITÁRIA  
DIVISÃO DE ESTUDOS E PROJETOS  
CAMPUS I, SALA 23 CIDADE UNIVERSITÁRIA JOÃO PESSOA - PB  
83 3216-7316 www.ufpb.br/projetos

PROJETO	CAMPUS João Pessoa, UFPB	CAU A52705-0
LOCAL	Flávio Boaventura	
ARQUITETO	Flávio Boaventura	
REQUERENTE		
ESTAGIÁRIO	THAIS CORDULA	ÁREA CONSTRUIDA 0,00 m²
DESENHO	Situação, Reforma e Fachadas	ÁREA COBERTA -m²
ESCALA	As indicated	FONTE / FINANCIAMENTO -
DATA	07/08/2013	CÓDIGO DO PROJETO COM-00844-01-Mobiliário Urbano Centro de Vivência -THA
		PRANCHINA