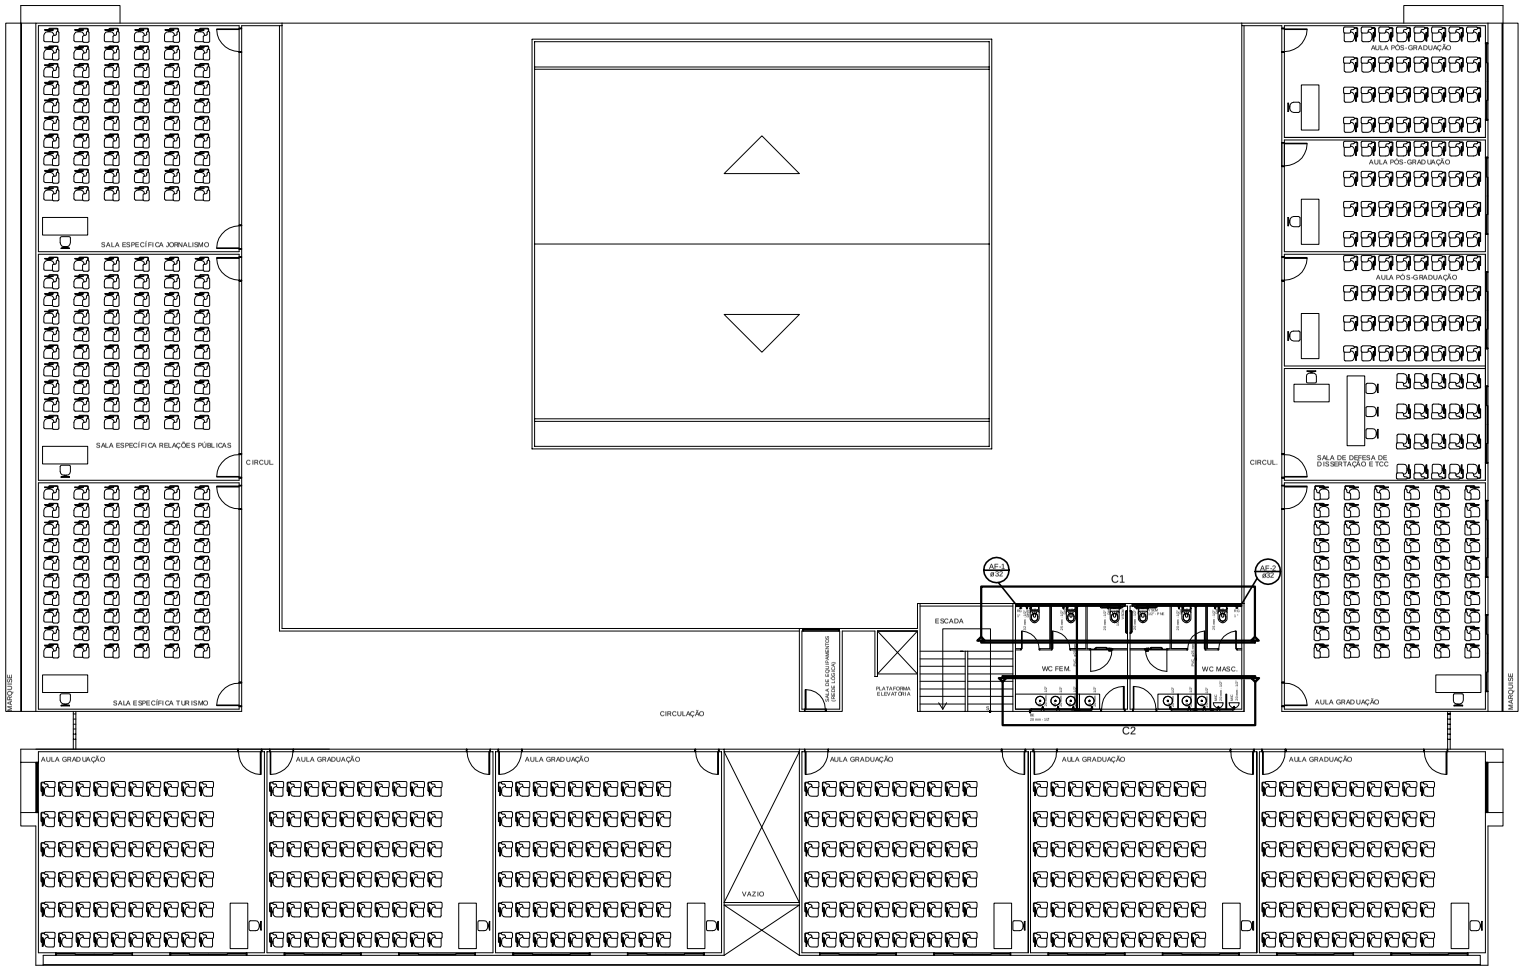

2 Planta Água Fria - 1º Pavimento
ESCALA 1:50

Legenda das indicações

BE	Bebedouro com jorro de 90° - 20mm - 1/2"
DH	Ducha Higiênica - 16.90° - 20 mm - 1/2"
DHH	Ducha Higiênica - 16.90° d/ bucha de redução- 32 mm - 1/2"
LV	Lavatório com jorro de 90° - 20 mm - 1/2"
MC	Mictório sifonado tipo descarga p/mic.com jorro de90°- 20mm - 1/2"
RG	Registro de gaveta cromado c/ CV Cadeado - 2"
VS	Vaso sanitário com caixa acoplada -1/2"
VSCH	Vaso sanitário com cx. de descarga embutir - Ref. Montana -1/2"- PNE
	Alimentador Predial
	Registro de gaveta cromado c/ CV VC soldável - RG
	Diâmetro / sentido do fluxo / Com primeiro da tubulação
	Coluna de Água Fria
	Coluna de Alimentação Predial
	Tubulação que Desce/Sobe
	Tubulação Água Fria
	Tubulação Alimentação

EMPREENDIMENTO	
PROJETO	
CONSTRUÇÃO	

Prancha 02/05

Projeto: Água Fria - Complexo Turismo, Letras e Artes - CCTA
Local: Centro de Ciências Humanas, Letras e Artes
Proprietário: Universidade Federal da Paraíba

Escala 1:75

Descrição: Planta Água Fria - 1º Pavimento

	DATA	RESPONSÁVEL	CREA	VISTO
DESENHO	10/11/10	Francisco P.S.JUNIOR	060102-0	
REVISÃO				
COPIA				

PROJETO Nº: AGF-CCTA-001

DO / RU

ÁGUA FRIA

UNIVERSIDADE FEDERAL DA PARAÍBA