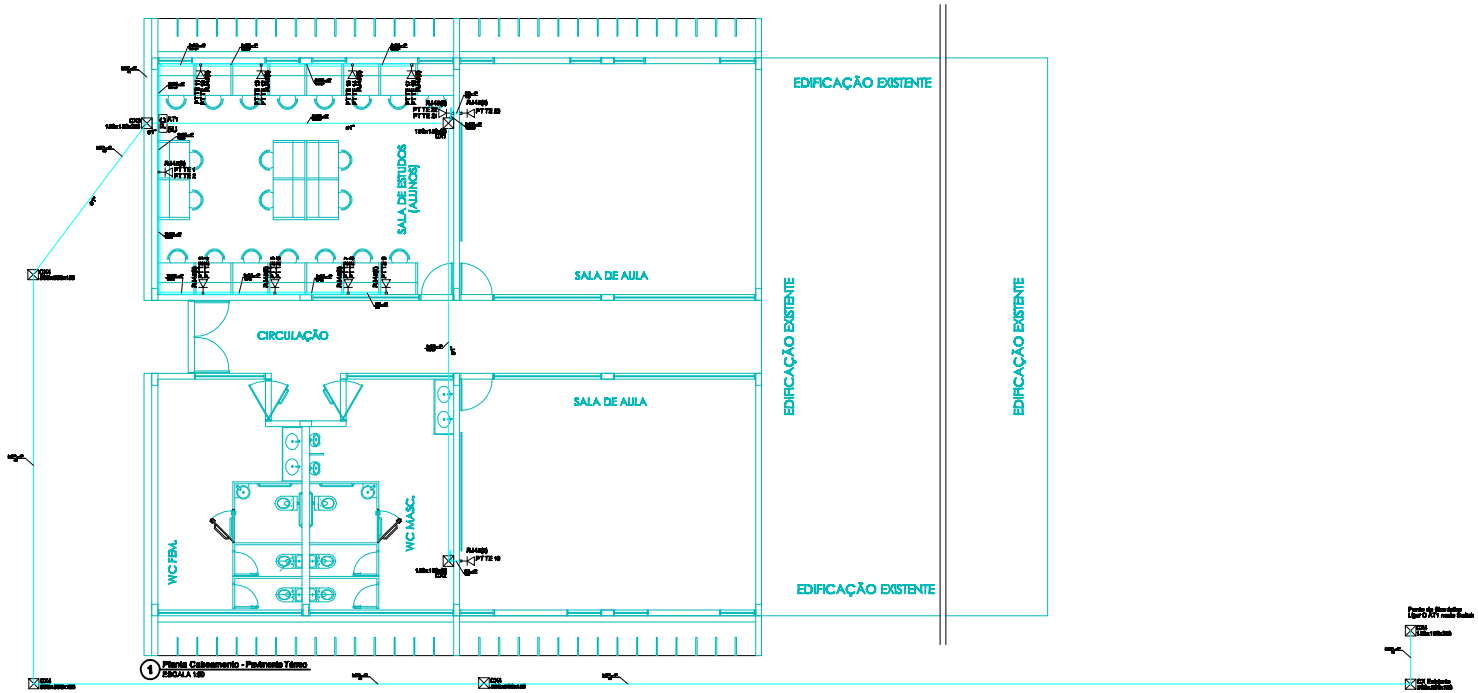

1 Planta Cobramento - Pavimento Térreo
ESCALA 1:50

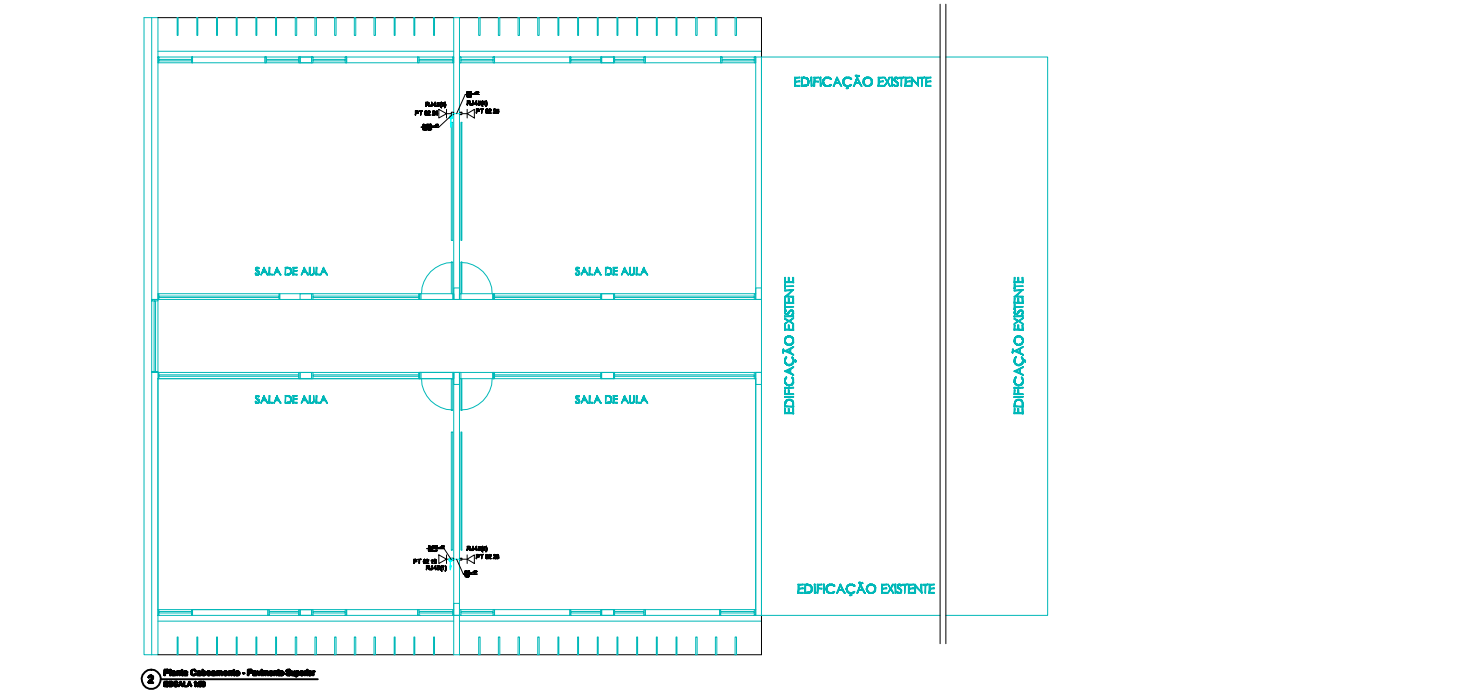

2 Planta Cobramento - Pavimento Superior
ESCALA 1:50