



TANQUE SÉPTICO PRISMÁTICO RETANGULAR

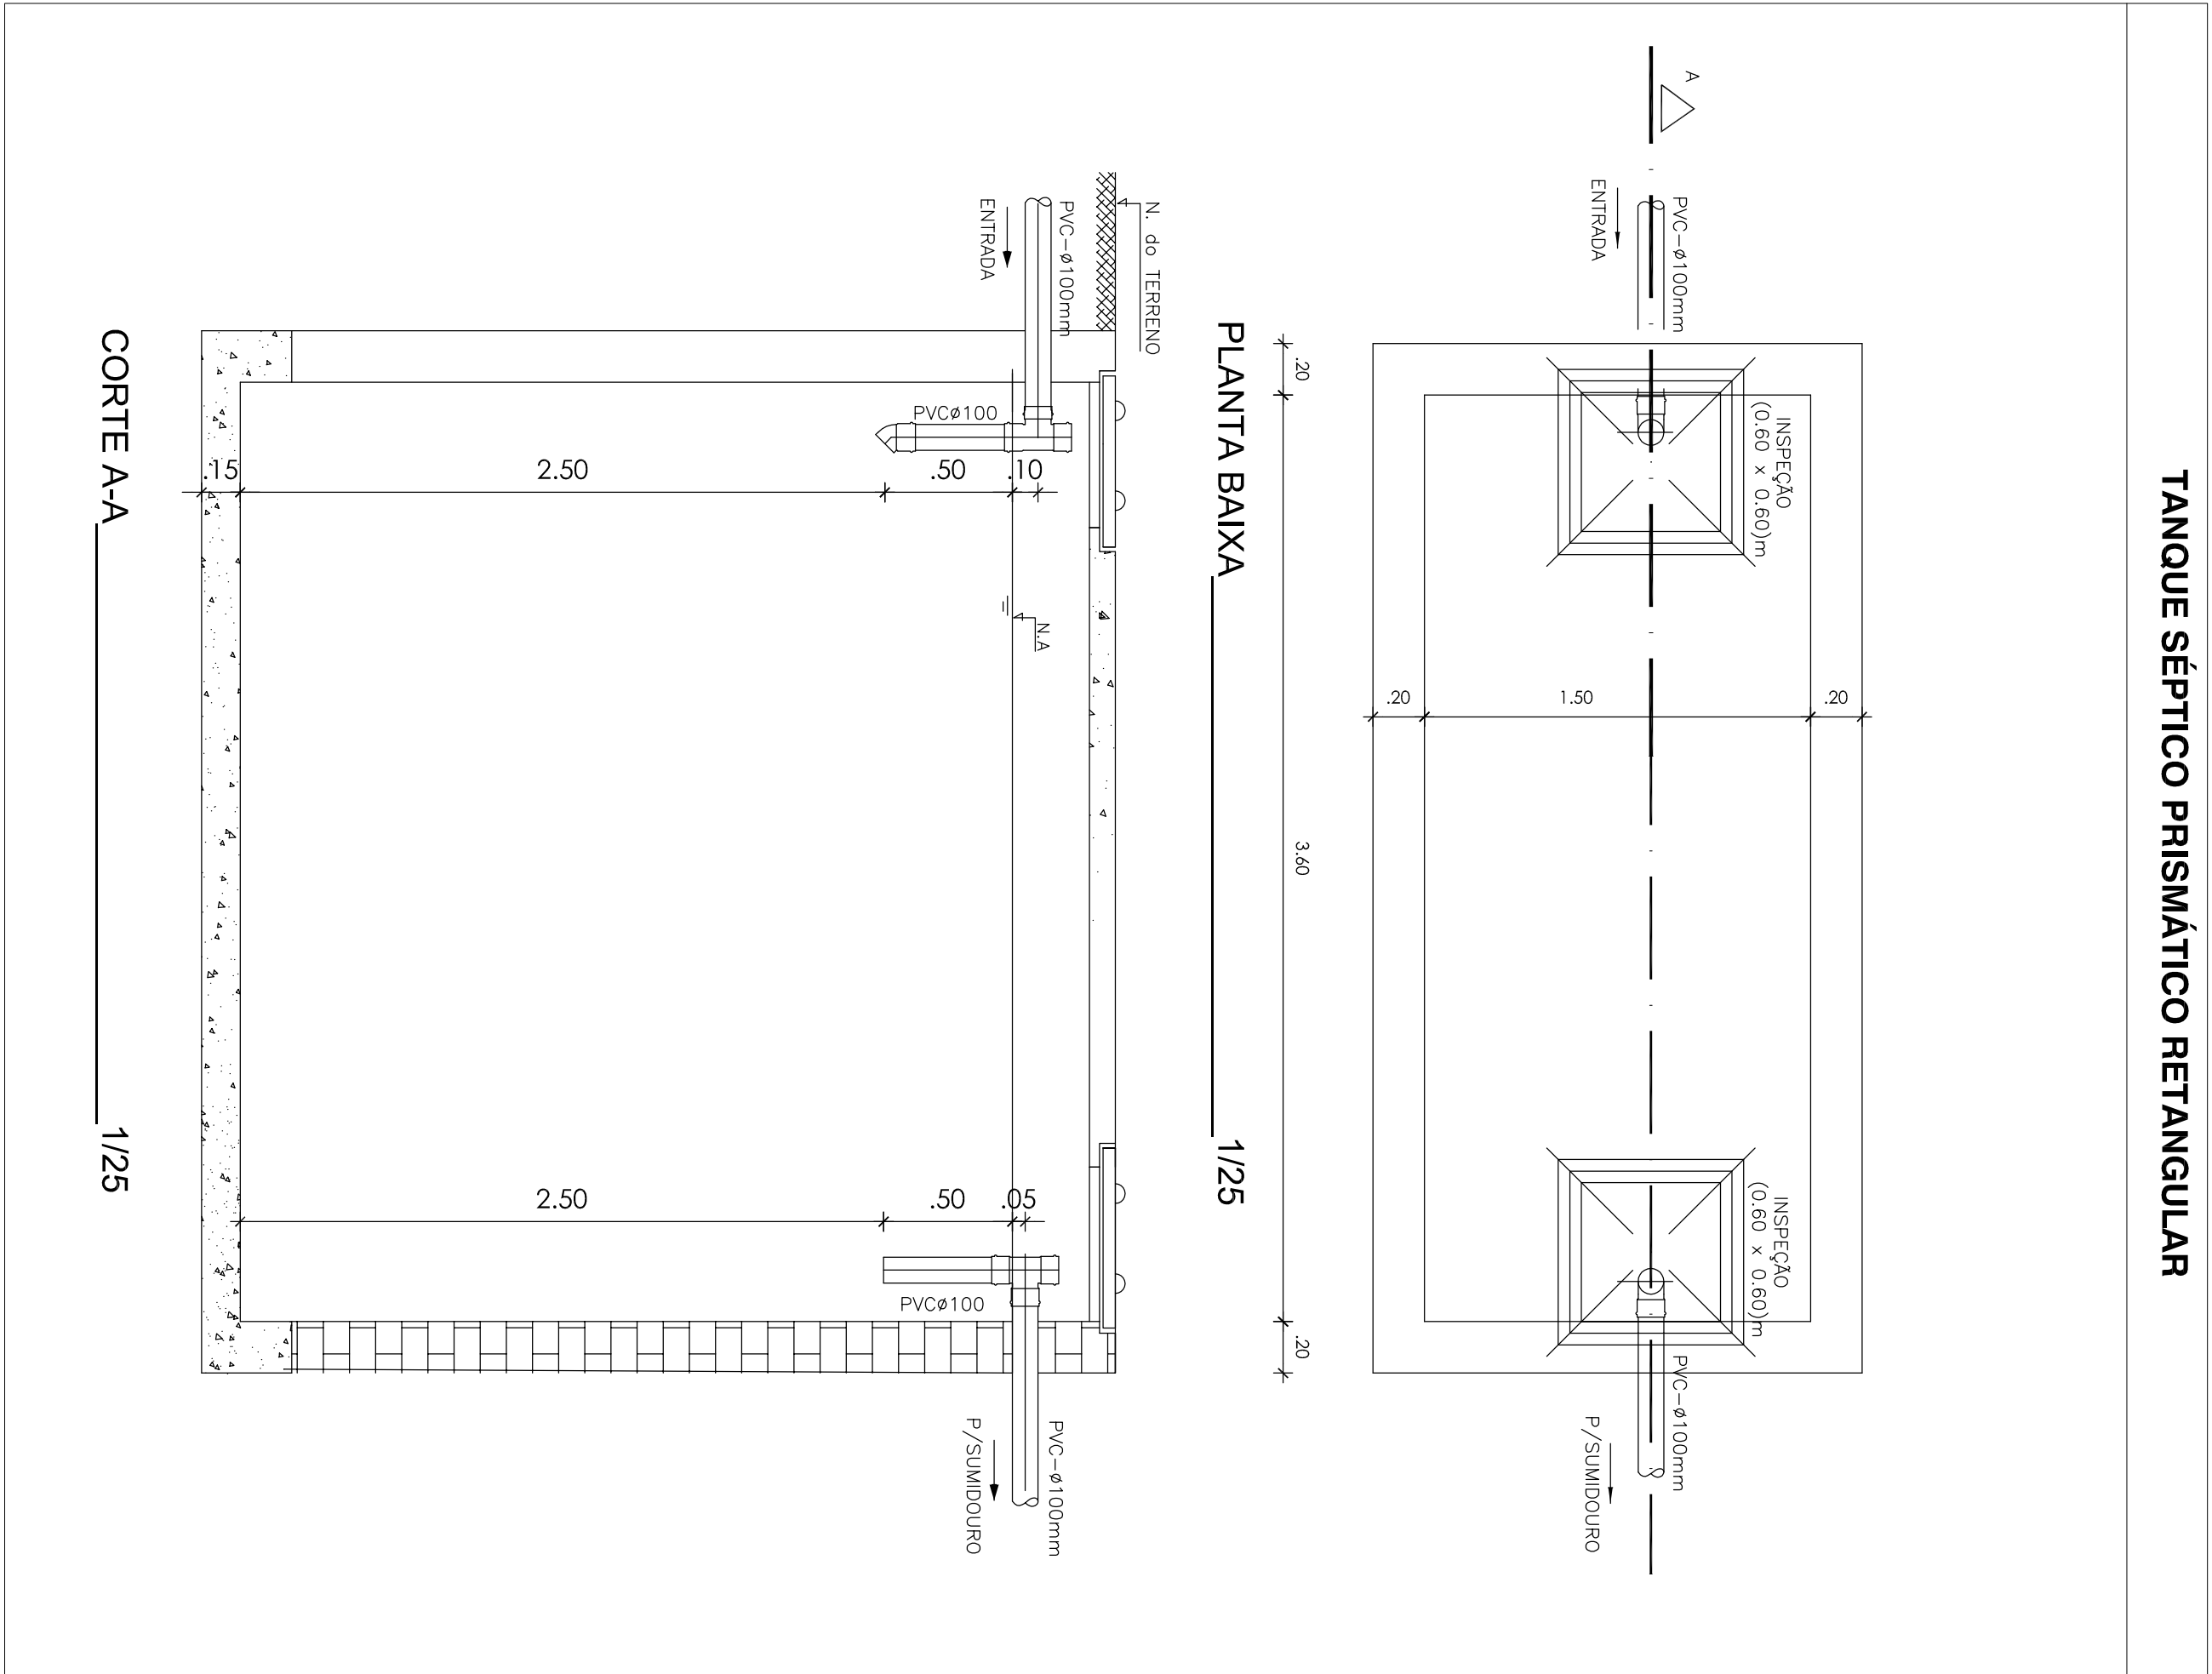

SUMIDOURO PRISMÁTICO RETANGULAR

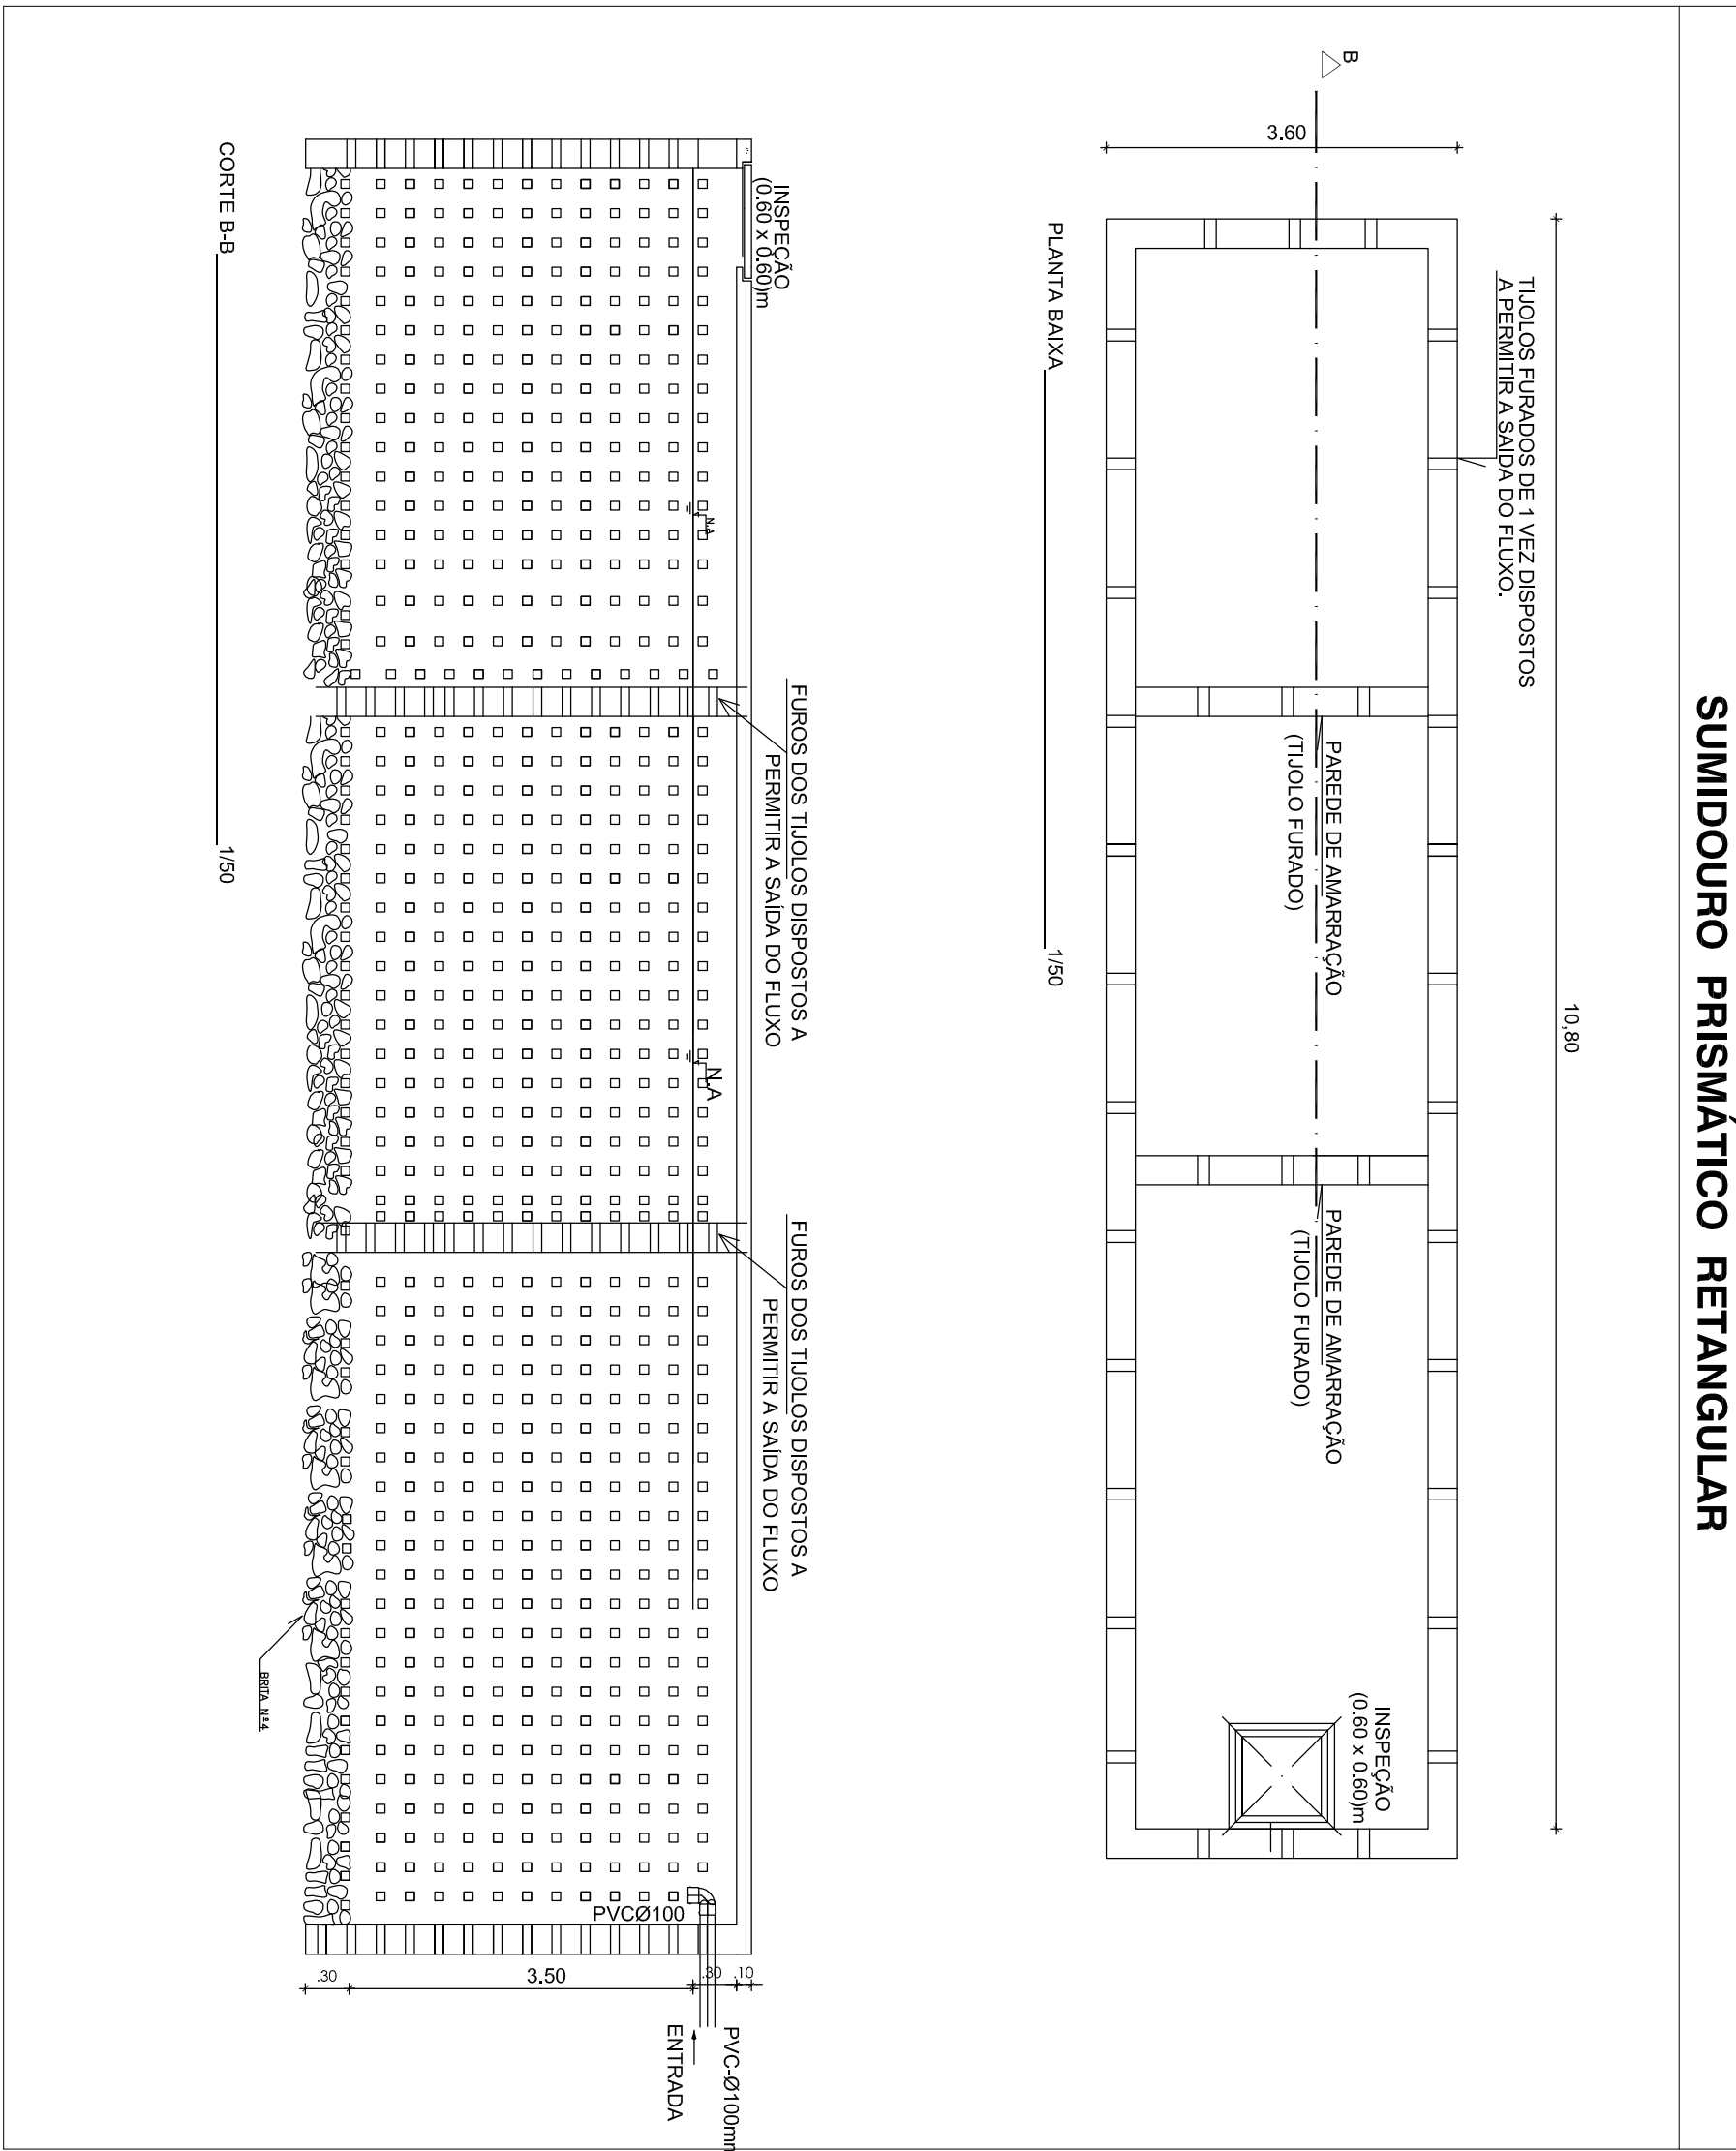

<b>05/05</b> P R A T I C A				PROJETO: INSTALAÇÕES SANITÁRIAS EDIFÍCIO: BLOCO DA RESIDÊNCIA UNIVERSITÁRIA BANANEIRAS LOCAL: CAMPUS III - BANANEIRAS PROPRIETÁRIO: UNIVERSIDADE FEDERAL DA PARAÍBA			
DATA	RESPONSÁVEL	INSC-PM	RUBRICA	PROJETISTA: SEBASTIÃO VITORINO FILHO CREA 18046571-9 Fones: (83) 8818-5300			
AGOSTO/2013							
VERSÃO				CONTROLE DE PROJETO			
ESCALA				VERSÃO			
1/25				DESCRIÇÃO DA MODIFICAÇÃO			
SE							
DETALHE SUMIDOURO							