PRODUCED BY AN AUTODESK EDUCATIONAL PRODUCT

DETALHE 08

ESCALA_____1/25

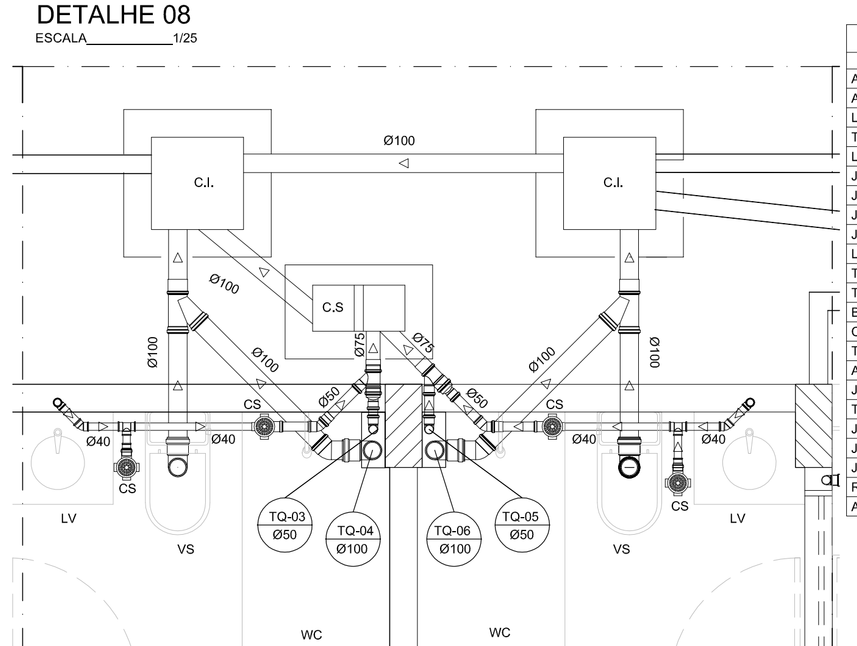

DETALHE 08		
Peça	Un.	Quant.
Anel de Vedação Esgoto DN 40	pc	2
Anel de Vedação Esgoto DN 75	pc	2
Luva Simples Esg. Série Normal DN 100	pc	4
Tubo Esgoto de PVC Esgoto Série Normal DN 100 (m)	m	6,03
Luva Simples Esg. Série Normal DN 50	pc	2
Joelho 90° Esg. Série Normal DN 50	pc	2
Joelho 90° Esg. Série Normal DN 40	pc	2
Joelho 45° Esg. Série Normal DN 50	pc	2
Joelho 45° Esg. Série Normal DN 40	pc	2
Luva Simples Esg. Série Normal DN 75	pc	2
Tê Esgoto Série Normal DN 40	pc	2
Tubo Esgoto de PVC Esgoto Série Normal DN 50 (m)	m	0,78
Bucha Redução Esgoto Série Normal DN 50x40	pc	2
Caixa Sifonada Redonda c/ 3 Entradas n°64 Branca 100 x 100	pc	4
Tubo Esgoto de PVC Esgoto Série Normal DN 40 (m)	m	2,15
Anel de Vedação Esgoto DN 100	pc	5
Junção Red. 45° Esg. Série Normal DN 75x50	pc	2
Tubo Esgoto de PVC Esgoto Série Normal DN 75 (m)	m	0,41
Joelho 90° Esg. Série Normal DN 100	pc	4
Junção 45° Simples Esg. Série Normal DN 100x100	pc	2
Joelho 45° Esg. Série Normal. DN 100	pc	2
Red. Excêntrica Esg. Série Normal DN 75x50	pc	2
Anel de Vedação Esgoto DN 50	pc	3

DETALHE 09

ESCALA_____1/25

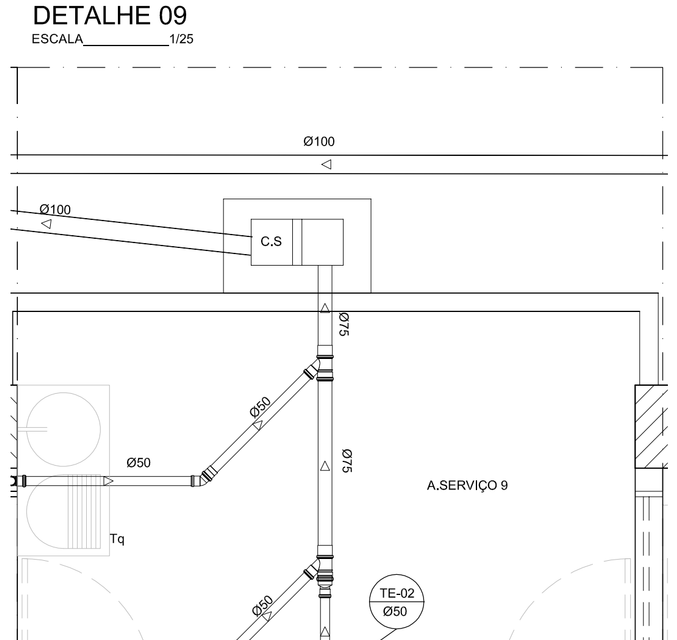

DETALHE 09		
Peça	Un.	Quant.
Anel de Vedação Esgoto DN 75	pc	2
Luva Simples Esg. Série Normal DN 50	pc	1
Joelho 90° Esg. Série Normal DN 50	pc	2
Joelho 45° Esg. Série Normal DN 50	pc	1
Luva Simples Esg. Série Normal DN 75	pc	2
Tubo Esgoto de PVC Esgoto Série Normal DN 50 (m)	m	2.62
Caixa Sifonada Redonda c/ 3 Entradas n°64 Branca 100 x 100	pc	1
Junção Red. 45° Esg. Série Normal DN 75x50	pc	2
Tubo Esgoto de PVC Esgoto Série Normal DN 75 (m)	m	1.38
Red. Excêntrica Esg. Série Normal DN 75x50	pc	1
Anel de Vedação Esgoto DN 50	pc	1

LEGENDA ESGOTO

INDICAÇÕES

TQ / Ø — TUBO DE QUEDA EM PVC PARA ESGOTO; INDICAÇÃO DE DIÂMETRO DA TUBULAÇÃO EM PVC

BS	Bacia Sanitária
Lv	Lavatório
MLR	Máquina de Lavar Roupa
CS	Caixa Sifonada
Tq	Tanque
Bn	Banheira

TUBULAÇÃO

i=1% — INDICAÇÃO DE DECLIVIDADE MÍNIMA A SER CONSIDERADA; SENTIDO DO FLUXO PELA TUBULAÇÃO; TUBULAÇÃO PARA ESGOTO EM PVC

DN 100 — DIÂMETRO DA TUBULAÇÃO EM mm

OBS.: TODOS OS TUBOS DE QUEDA SERÃO PROLONGADOS ATÉ A COBERTA VISANDO A VENTILAÇÃO.

DETALHE 10

ESCALA_____1/25

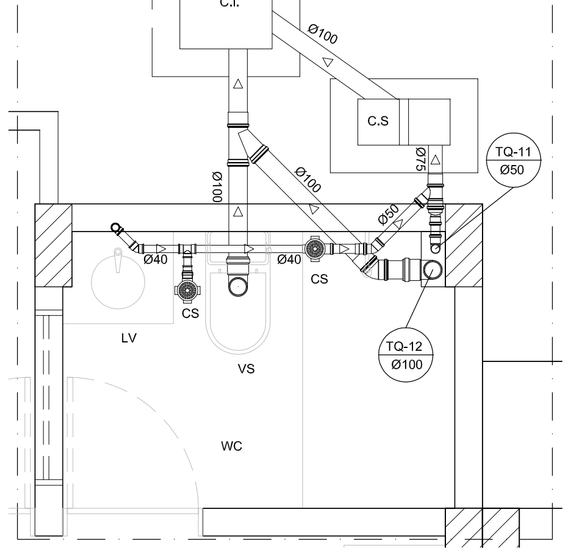

DETALHE 10		
Peça	Un.	Quant.
Anel de Vedação Esgoto DN 40	pc	1
Anel de Vedação Esgoto DN 75	pc	1
Luva Simples Esg. Série Normal DN 100	pc	2
Tubo Esgoto de PVC Esgoto Série Normal DN 100 (m)	m	5.64
Luva Simples Esg. Série Normal DN 50	pc	1
Joelho 90° Esg. Série Normal DN 50	pc	1
Joelho 45° Esg. Série Normal DN 50	pc	1
Joelho 90° Esg. Série Normal DN 40	pc	1
Joelho 45° Esg. Série Normal DN 40	pc	1
Luva Simples Esg. Série Normal DN 75	pc	1
Tê Esgoto Série Normal DN 40	pc	1
Bucha Redução Esgoto Série Normal DN 50x40	pc	1
Tubo Esgoto de PVC Esgoto Série Normal DN 50 (m)	m	0,45
Caixa Sifonada Redonda c/ 3 Entradas n°64 Branca 100 x 100	pc	2
Tubo Esgoto de PVC Esgoto Série Normal DN 40 (m)	m	0.97
Anel de Vedação Esgoto DN 100	pc	2
Junção Red. 45° Esg. Série Normal DN 75x50	pc	1
Tubo Esgoto de PVC Esgoto Série Normal DN 75 (m)	m	0,18
Joelho 90° Esg. Série Normal DN 100	pc	2
Junção 45° Simples Esg. Série Normal DN 100x100	pc	1
Joelho 45° Esg. Série Normal. DN 100	pc	1
Red. Excêntrica Esg. Série Normal DN 75x50	pc	1

DETALHE 12

ESCALA_____1/25

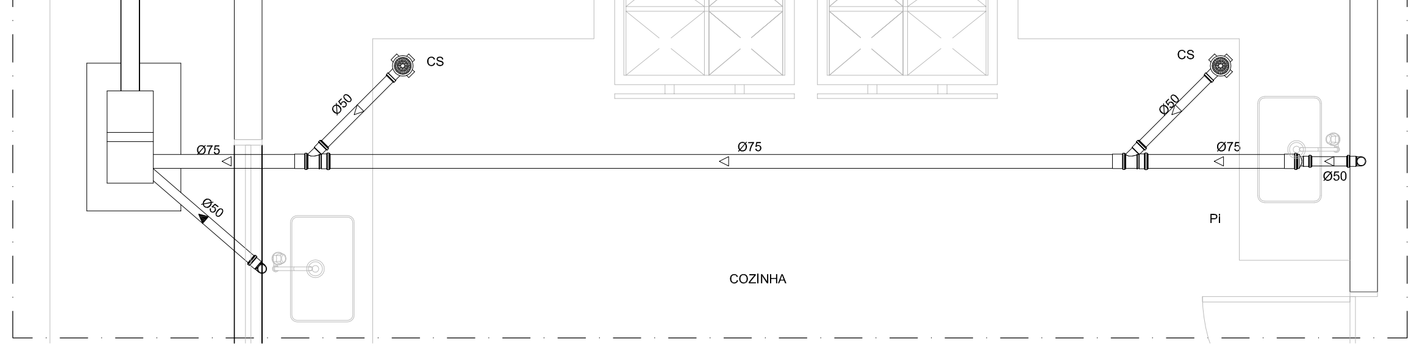

DETALHE 12		
Peça	Un.	Quant.
Tubo Esgoto de PVC Esgoto Série Normal DN 100 (m)	m	10,13
Anel de Vedação Esgoto DN 75	pc	2
Joelho 90° Esg. Série Normal DN 50	pc	2
Luva Simples Esg. Série Normal DN 75	pc	2
Tubo Esgoto de PVC Esgoto Série Normal DN 50 (m)	m	1.97
Caixa Sifonada Redonda c/ 3 Entradas n°64 Branca 100 x 100	pc	2
Junção Red. 45° Esg. Série Normal DN 75x50	pc	2
Tubo Esgoto de PVC Esgoto Série Normal DN 75 (m)	m	5.79
Anel de Vedação Esgoto DN 50	pc	2
Red. Excêntrica Esg. Série Normal DN 75x50	pc	1

DETALHE 11

ESCALA_____1/25

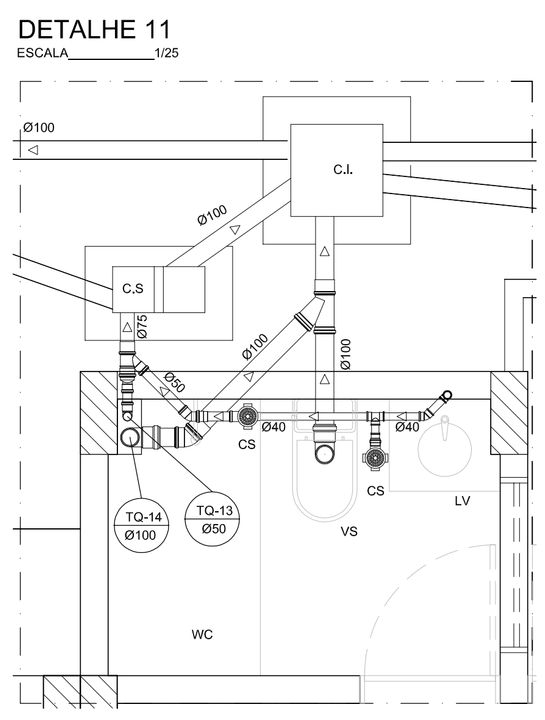

DETALHE 11		
Peça	Un.	Quant.
Anel de Vedação Esgoto DN 40	pc	1
Anel de Vedação Esgoto DN 75	pc	1
Luva Simples Esg. Série Normal DN 100	pc	2
Tubo Esgoto de PVC Esgoto Série Normal DN 100 (m)	m	5,64
Luva Simples Esg. Série Normal DN 50	pc	1
Joelho 90° Esg. Série Normal DN 50	pc	1
Joelho 45° Esg. Série Normal DN 50	pc	1
Joelho 90° Esg. Série Normal DN 40	pc	1
Joelho 45° Esg. Série Normal DN 40	pc	1
Luva Simples Esg. Série Normal DN 75	pc	1
Tê Esgoto Série Normal DN 40	pc	1
Bucha Redução Esgoto Série Normal DN 50x40	pc	1
Tubo Esgoto de PVC Esgoto Série Normal DN 50 (m)	m	0,45
Caixa Sifonada Redonda c/ 3 Entradas n°64 Branca 100 x 100	pc	2
Tubo Esgoto de PVC Esgoto Série Normal DN 40 (m)	m	0,97
Anel de Vedação Esgoto DN 100	pc	2
Junção Red. 45° Esg. Série Normal DN 75x50	pc	1
Tubo Esgoto de PVC Esgoto Série Normal DN 75 (m)	m	0,18
Joelho 90° Esg. Série Normal DN 100	pc	2
Junção 45° Simples Esg. Série Normal DN 100x100	pc	1
Joelho 45° Esg. Série Normal. DN 100	pc	1
Red. Excêntrica Esg. Série Normal DN 75x50	pc	1

PROJETO SEBASTIÃO VITORINO FILHO CREA 160465571-9

PROPRIETÁRIO UNIVERSIDADE FEDERAL DA PARAÍBA

EXECUÇÃO

03/05 PRANCHA

PROJETO: INSTALAÇÕES SANITÁRIAS
EDIFICIO: BLOCO DA RESIDÊNCIA UNIVERSITÁRIA BANANEIRAS
LOCAL: CAMPUS III - BANANEIRAS
PROPRIETÁRIO: UNIVERSIDADE FEDERAL DA PARAÍBA

DATA	RESPONSÁVEL	INSC.PM	RÚBRICA
AGOSTO/2013			

PROJETISTA :
SEBASTIÃO VITORINO FILHO
CREA 160465571-9
Fones: (83) 8818-5330

VERSÃO **VISTO**

ESCALA
1/25 DETALHES
1/150 QUANTITATIVOS

DESENHOS

CONTROLE DE PROJETO

VERSÃO	DESCRIÇÃO DA MODIFICAÇÃO

PRODUCED BY AN AUTODESK EDUCATIONAL PRODUCT
PRODUCED BY AN AUTODESK EDUCATIONAL PRODUCT
PRODUCED BY AN AUTODESK EDUCATIONAL PRODUCT