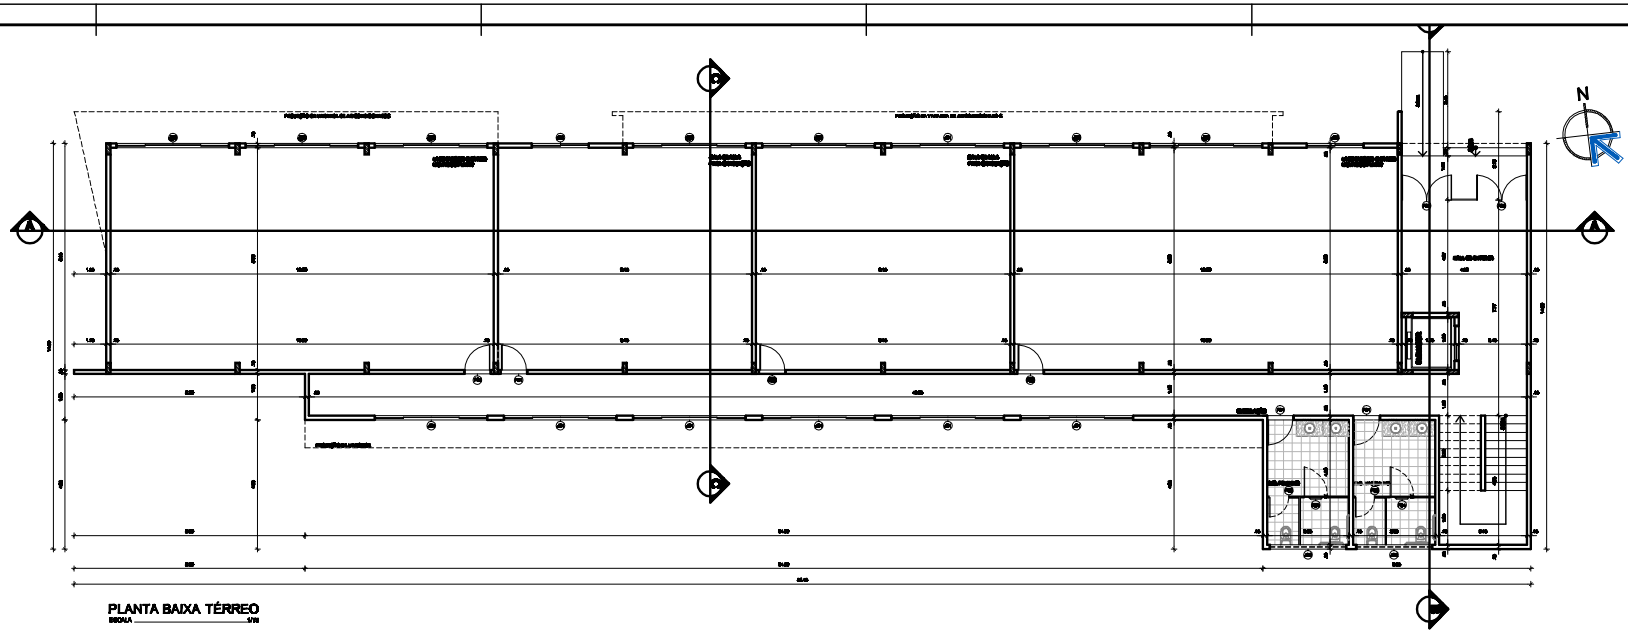

PLANTA BAIXA TÉRREO

ESCALA _____ 1/50

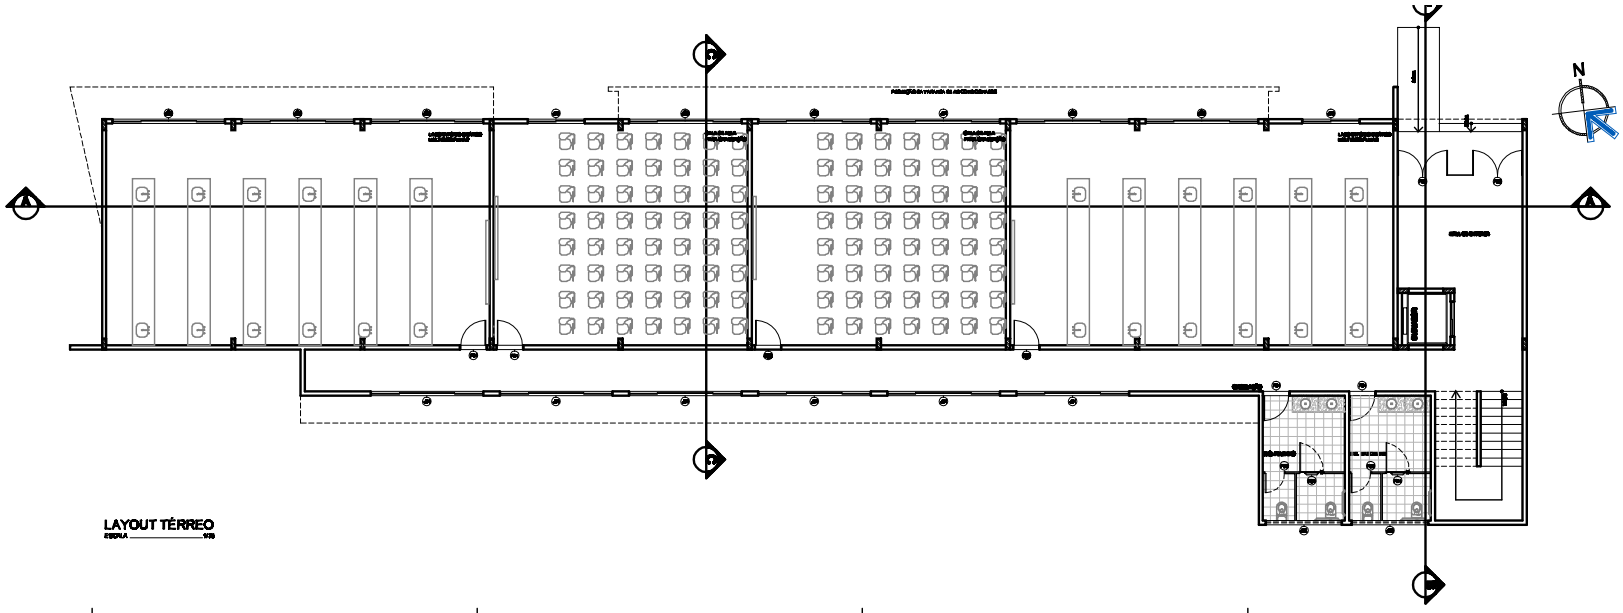

LAYOUT TÉRREO

ESCALA _____ 1/50

QUADRO DE ÁREAS - PAVIMENTO TÉRREO

AMBIENTE	ÁREA (m²)
HALL DE ENTRADA	39,09
CIRCULAÇÃO VERTICAL	16,58
CIRCULAÇÃO HORIZONTAL	69,77
SALA DE AULA PARA GRADUAÇÃO (3 SALAS)	75,60 POR SALA
LABORATÓRIO DIDÁTICOS MULTIDISCIPLINAR (3 LAB.)	118,48 POR LAB.
W.C. MASCULINO	10,37
W.C. FEMININO	10,37

OBS: NO CÁLCULO DAS ÁREAS DOS AMBIENTES DO PAVIMENTO TÉRREO, SOMENTE A ÁREA INTERNA FOI CONSIDERADA.

ÁREA TOTAL DA LÂMINA (m²)	684,72

QUADRO DE ESQUADRIAS - PAVIMENTO TÉRREO

LEG	ESQUADRIA	DIMENSÕES		QUANT.
		LARGURA (m)	ALTURA (m)	
P01	PORTA 01 - PORTA EM MADEIRA JATOBÁ MACHO	0,90	2,10	06
P02	PORTA 02 - PORTA EM MOLA TIPO DE MADEIRA PARA ALTURA TOTAL = 3,40m	1,20	3,40	03
P03	PORTA 03 - PORTA DE VENEZIANA DE ALUMÍNIO	0,70	2,00	02
P04	PORTA 04 - PORTA DE VENEZIANA DE ALUMÍNIO	0,90	2,00	02
J01	JANELA 01	4,00	1,20	04
J02	JANELA 02 - JANELA ALTA	2,00	0,40	02
J03	JANELA 03	2,00	2,10	02

QUADRO GERAL DE ÁREAS

LÂMINA	ÁREA (m²)
PAVIMENTO TÉRREO	684,72
4º PAVIMENTO	542,53
3º PAVIMENTO	542,53
2º PAVIMENTO	542,53
1º PAVIMENTO	542,53
ÁREA TOTAL DA EDIFICAÇÃO	2.704,84

PROPRIETÁRIO: UNIVERSIDADE FEDERAL DA PARAÍBA

AUTOR: CLAUDIO LINS, ARQUITETO — CREA: XXXXXXXXX

CONSTRUÇÃO:

OBSERVAR A DATA DO DESENHO NA LEGENDA DO PROJETO
E DESCONSIDERAR QUALQUER VERSÃO ANTERIOR

PRANCHA 02/10	PROJETO : EDIFÍCIO DE BIOTECNOLOGIA	
	PROPRIETÁRIO : UNIVERSIDADE FEDERAL DA PARAÍBA	
	LOCAL : CAMPUS I	
DATA: XX/XX/XXXX	RESPONSÁVEL TÉCNICO:	PROJETO Nº:
DES.:	RESPONSÁVEL CREA:	XX/XXXX
VISTO:		
ESCALA: 1/50 1/50	DESENHO: PLANTA BAIXA TÉRREO LAYOUT TÉRREO	