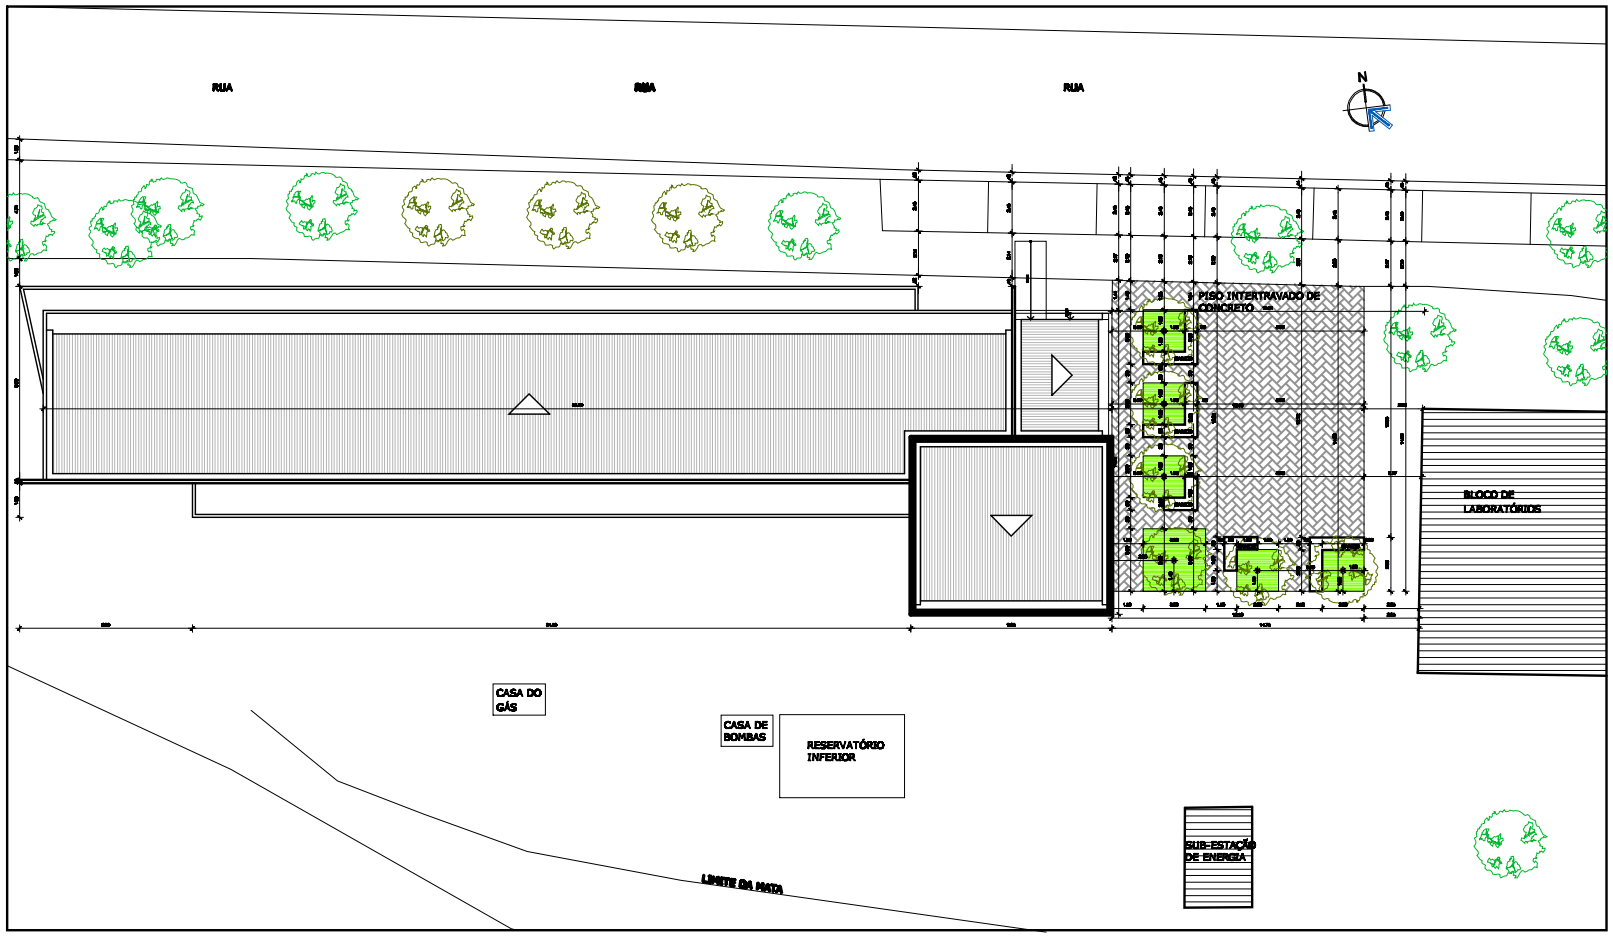

PLANTA DE IMPLANTAÇÃO

ESCALA _____ 1/100

EDIFÍCIO DE BIOTECNOLOGIA

QUADRO DE SPECIFICAÇÕES

ITEM	SUPERFÍCIE/LOCAL	MATERIAL
01	PAREDES INTERNAS	PINTURA PVA BRANCA SOBRE REBOCO EMASSADO
02	PAREDES EXTERNAS	CERÂMICA ELIZABETH CRISTAL 10cm X 10cm - COR: BRANCO CERÂMICA ELIZABETH CRISTAL 10cm X 10cm - COR: PRETO CERÂMICA ELIZABETH CRISTAL 10cm X 10cm - COR: CORE CERÂMICA ELIZABETH LINHA MINEIRO 10cm X 10cm - COR: BARRA
03	PAREDES BANHEIROS	CERÂMICA ELIZABETH 10cm X 10cm - COR: BRANCA
04	PISO	GRANILITE PRETO ENVERNIZADO
05	TETO	FORRO DE GESSO EMASSADO E PINTADO COM TINTA PVA HA COR: BRANCO NEVE
06	JANELAS	ALUMÍNIO ANODIZADO PRETO COM VIDRO FUMÊ 6mm
07	PORTAS INTERNAS	MADEIRA JATOBÁ
08	PORTAS EXTERNAS	VIDRO TEMPERADO
09	LOUÇA SANITÁRIA	OBLITE, DECA, ELIZABETH OU SIMILAR
10	COBERTA	LAJE PLANA COM TELHA DE FIBROCIMENTO APOIADA EM MADEIRAMENTO
11	GRANITO DAS BANDADAS E DIVISÓRIAS DOS BANHEIROS	GRANITO HA COR: VERDE UBATUBA, CONFORME MEDIDAS
12	DIH - DIVISÓRIA EM GESSO	DIVISÓRIA EM BLOCOS DE GESSO COM ESPESSURA DE 5cm EMASSADO E PINTADO COM TINTA PVA HA COR: BRANCO NEVE
13	GRANITO DAS BANDADAS DOS LABORATÓRIOS	GRANITO HA COR: CINZA ANDORINHA, CONFORME MEDIDAS

QUADRO GERAL DE ÁREAS

LÂMINA	ÁREA (m²)
PAVIMENTO TÉRREO	594,72
1º PAVIMENTO	542,53
2º PAVIMENTO	542,53
3º PAVIMENTO	542,53
4º PAVIMENTO	542,53
ÁREA TOTAL DA EDIFICAÇÃO	2.704,84

PROPRIETÁRIO: UNIVERSIDADE FEDERAL DA PARAÍBA

AUTOR: GLAUCHO LINS, ARQUITETO — CREA: RPRESSEIRO

CONSTRUÇÃO:

OBSERVAR A DATA DO DESENHO NA LEGANDA DO PROJETO E DESCONSIDERAR QUALQUER VERSÃO ANTERIOR

PRANCHA: 01/10

PROJETO : EDIFÍCIO DE BIOTECNOLOGIA
PROPRIETÁRIO : UNIVERSIDADE FEDERAL DA PARAÍBA
LOCAL : CAMPUS I

	DATA	DESCRIÇÃO		PROJETO Nº
DESENHO	VISÍVEL	ESTEPHANE SEP		01/10/09
CÓPIA				
VISTO				

ESCALA: 1/100

DESENHO: PLANTA DE IMPLANTAÇÃO

UNIVERSIDADE FEDERAL DA PARAÍBA