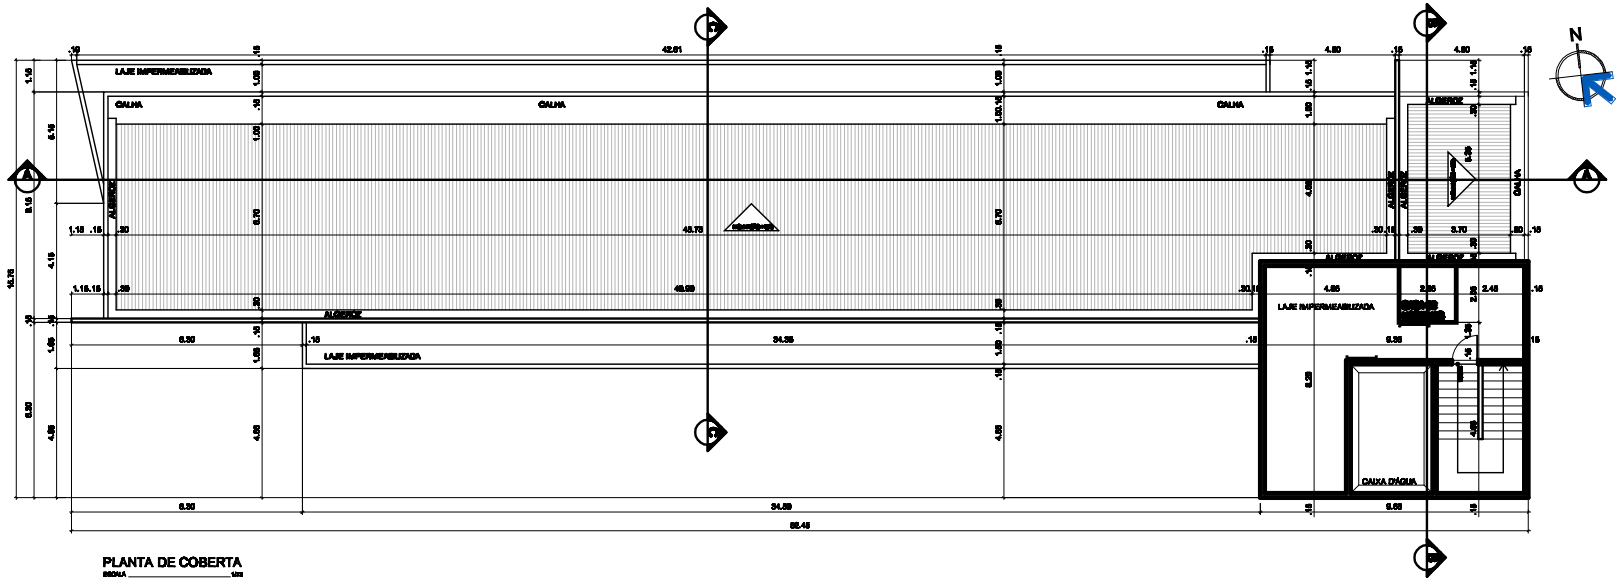

PLANTA DE COBERTA
ESCALA _____ 1/25

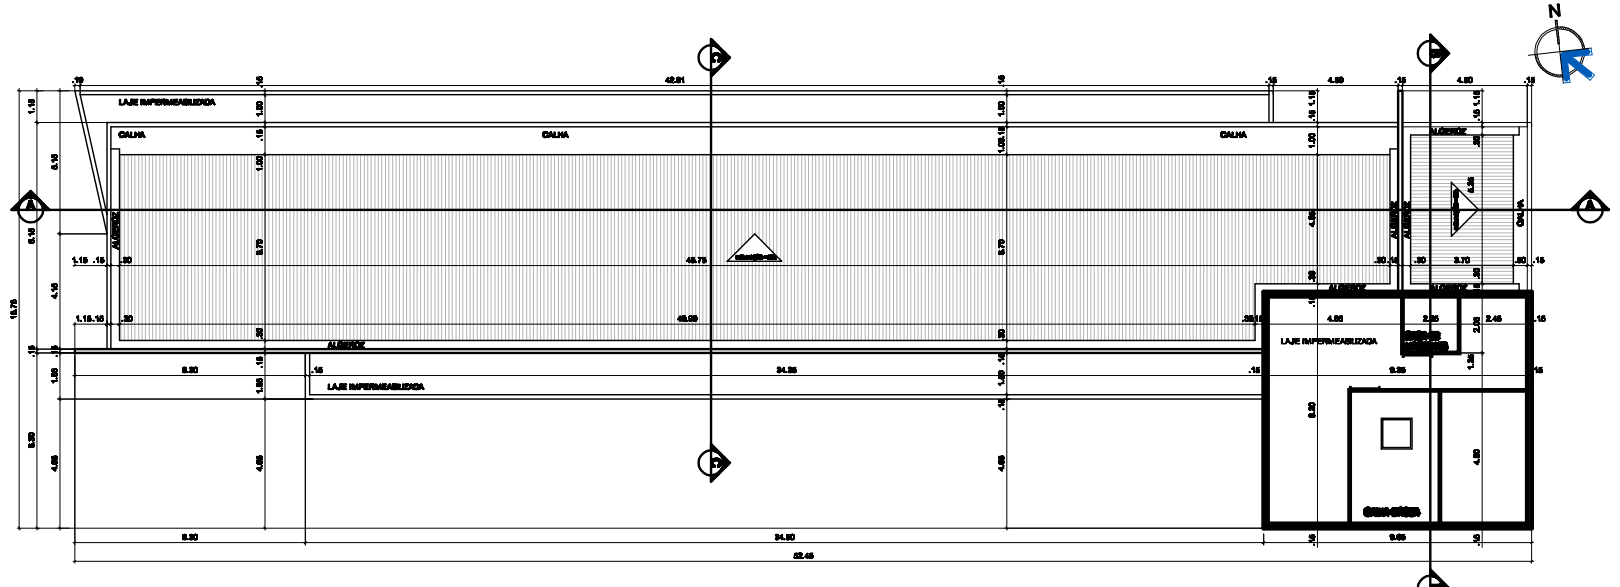

PLANTA DE COBERTA
ESCALA _____ 1/25

QUADRO GERAL DE ÁREAS

LÂMINA	ÁREA (m²)
PAVIMENTO TÉRREO	594,72
1º PAVIMENTO	542,53
2º PAVIMENTO	542,53
3º PAVIMENTO	542,53
4º PAVIMENTO	542,53
ÁREA TOTAL DA EDIFICAÇÃO	2.704,84

PROPRIETÁRIO: UNIVERSIDADE FEDERAL DA PARAÍBA

AUTOR: CLAUDIO LINS, ARQUITETO — CREA: [illegible]

CONSTRUÇÃO:

OBSERVAR A DATA DO DESENHO NA LEGANDA DO PROJETO E DESCONSIDERAR QUALQUER VERSÃO ANTERIOR

PRANCHA			
07/10	PROJETO	: EDIFÍCIO DE BIOTECNOLOGIA	
	PROPRIETÁRIO	: UNIVERSIDADE FEDERAL DA PARAÍBA	
	LOCAL	: CAMPUS I	
	DATA	ESTRUTURAL	PROJETO Nº
DESENHO	VALOR	ESTRUTURAL CEP	
DATA			011/2010
VÍDEO			
ESCALA	DESENHO		
1/25	PLANTA DE COBERTA		
1/25	PLANTA DE COBERTA		

UNIVERSIDADE FEDERAL DA PARAÍBA