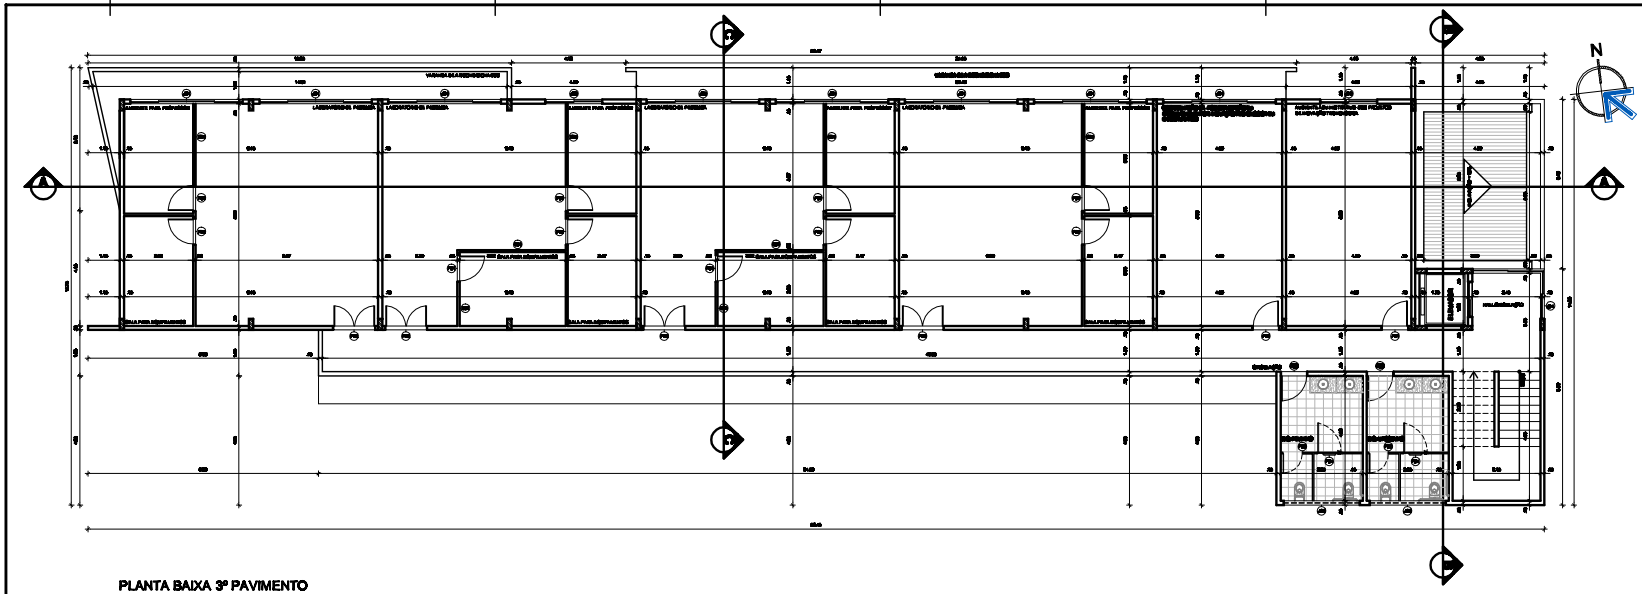

PLANTA BAIXA 3º PAVIMENTO

ESCALA _____ 1/75

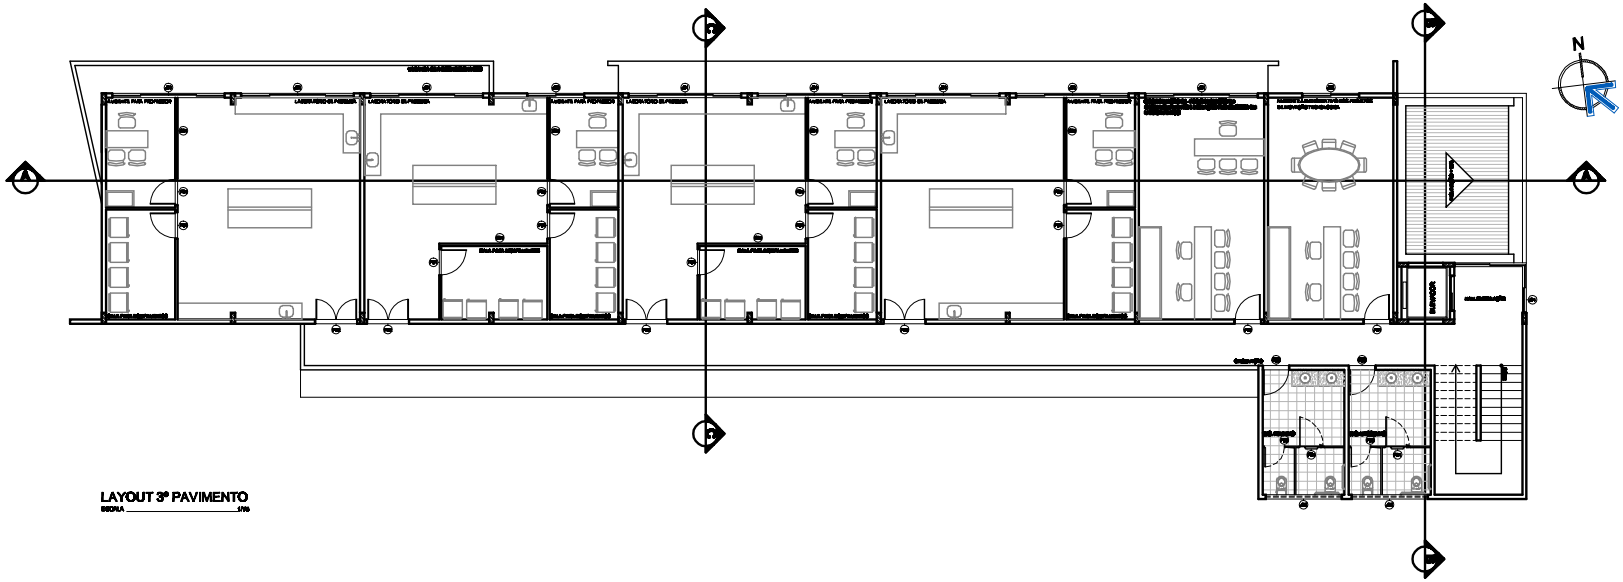

LAYOUT 3º PAVIMENTO

ESCALA _____ 1/75

QUADRO DE ÁREAS - 3º PAVIMENTO

AMBIENTE	ÁREA (m²)
[illegible]	75,29
AMBIENTE ADMINISTRATIVO DOS PROJETOS DE INOVAÇÃO TECNOLÓGICA	39,89
COORDENAÇÃO DA PÓS-GRADUAÇÃO EM DESENVOLVIMENTO E INOVAÇÃO TECNOLÓGICA EM MICROONDAS	39,89
LABORATÓRIO DE PESQUISA COM AMBIENTE PARA PROTOTIPOS (LPAE)	79,89+POR LAB.
SAL SEMINÁRIO	69,97
SAL SEMINÁRIO	69,97
VARANDA DE ATENDIMENTO/AULAS	39,12
[illegible]	

ÁREA TOTAL DA LÂMINA (m²)	542,55

QUADRO DE ESQUADRIAS - 3º PAVIMENTO

LEG	ESQUADRIA	DIMENSÕES LARGURA (m)	DIMENSÕES ALTURA (m)	QUANT.
P01	PORTA 01 - PORTA EM MADEIRA JATOBÁ MACIÇA	0.80	2.10	14
P02	PORTA 02 - PORTA EM MADEIRA JATOBÁ MACIÇA	1.40	2.10	01
P03	PORTA03 - PORTA DE VENEZIANA DE ALUMÍNIO	0.80	2.00	02
P04	PORTA04 - PORTA DE VENEZIANA DE ALUMÍNIO	0.90	2.00	02
J01	JANELA 01	1.00	1.10	03
J02	JANELA 02 - JANELA ALTA	2.10	0.60	02
J03	JANELA 03	3.00	2.10	02
J04	JANELA 04	4.20	1.40	01

QUADRO GERAL DE ÁREAS

LÂMINA	ÁREA (m²)
PAVIMENTO TÉRREO	694,72
1º PAVIMENTO	542,53
2º PAVIMENTO	542,53
3º PAVIMENTO	542,53
4º PAVIMENTO	542,53
ÁREA TOTAL DA EDIFICAÇÃO	2.704,84

PROPRIETÁRIO: UNIVERSIDADE FEDERAL DA PARAÍBA

AUTOR: CLAUDIO LINS, ARQUITETO — CREA: [illegible]

CONSTRUÍDO

OBSERVAR A DATA DO CARIMBO NA LEGENDA DO PROJETO
E DESCONSIDERAR QUALQUER VERSÃO ANTERIOR

PRANCHA	PROJETO : EDIFÍCIO DE BIOTECNOLOGIA
05/10	PROPRIETÁRIO : UNIVERSIDADE FEDERAL DA PARAÍBA
	LOCAL : CAMPUS I
DES.	RESPONSÁVEL TÉCNICO:
DESENHO	RESPONSÁVEL CREA: PROJETO Nº
DATA	DATA
1/100	01/2020
ESCALA	CONTEÚDO
1/75	PLANTA BAIXA 3º PAVIMENTO
1/75	LAYOUT 3º PAVIMENTO

UNIVERSIDADE FEDERAL DA PARAÍBA