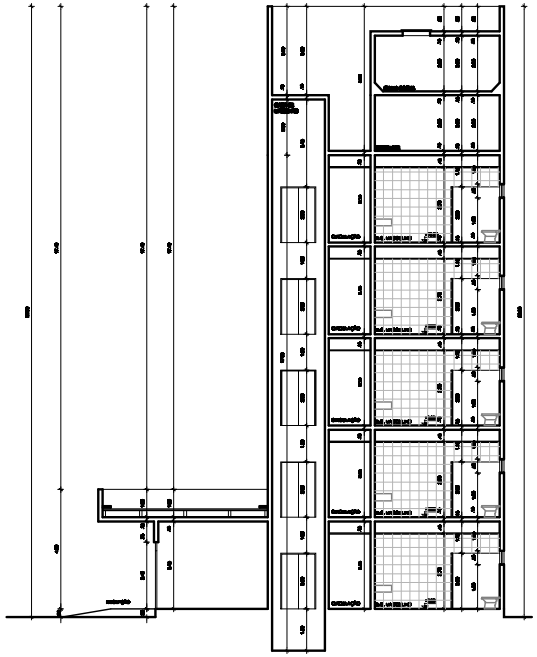

CORTE BB
ESCALA _____ 1/25

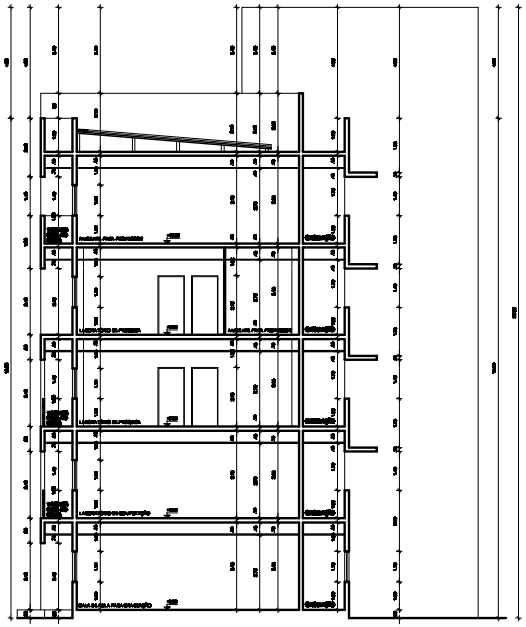

CORTE CC
ESCALA _____ 1/25

EDIFÍCIO DE BIOTECNOLOGIA

QUADRO DE ESPECIFICAÇÕES

ITEM	SUPERFÍCIE/LOCAL	MATERIAL
01	PAREDES INTERNAS	PINTURA PVA BRANCA SOBRE REBOCO EMASSADO
02	PAREDES EXTERNAS	CERÂMICA ELIZABETH CRISTAL 10cmx 10cm- COR BRANCO
		CERÂMICA ELIZABETH CRISTAL 10cmx 10cm- COR: PRETO
		CERÂMICA ELIZABETH CRISTAL 10cmx 10cm- COR: COBRE
		CERÂMICA ELIZABETH LINHA MINIGRÃO 10cmx 10cm- COR BAHIA
03	PAREDES SANITÁRIOS	CERÂMICA ELIZABETH 10cm x 10cm- COR BRANCA
04	PISO	GRANILITE PRETO ENVERNIZADO
05	TETO	FORRO DE GESSO EMASSADO E PINTADO COM TINTA PVA NA COR: BRANCO NEVE
06	JANELAS	ALUMÍNIO ANODIZADO PRETO COM VIDRO FUMÊ 6mm
07	PORTAS INTERNAS	MADEIRA JUNODA
08	PORTAS EXTERNAS	VIDRO TEMPERADO
09	LOUÇA SANITÁRIA	CELITE, DECA, ELIZABETH OU SIMILAR
10	COBERTA	LAJE PLANA COM TELHA DE REVESTIMENTO APOIADA EM MADEIRAMENTO
11	GRANITO DAS BANCADAS E DIVISÓRIAS DOS BANHEIROS	GRANITO NA COR: VERDE MEARIM, CONFORME MEDIDAS
12	DIV - DIVISÓRIA EM GESSO	DIVISÓRIA EM BLOCOS DE GESSO COM ESPESSURA DE 8cm EMASSADO E PINTADO COM TINTA PVA NA COR BRANCO NEVE

PROPRIETÁRIO: ENGENHARIA FEDERAL DA PARAÍBA

AUTOR: CLASSIFIO LIRA, ARQUITETO CREA: 0142222000

CONSTRUÇÃO:

OBSERVAR A DATA DO DESENHO HA LEGENDA DO PROJETO
E DESCONSIDERAR QUALQUER VERSÃO ANTERIOR

PRANCHA 09/10	PROJETO : EDIFÍCIO DE BIOTECNOLOGIA PROPRIETÁRIO : UNIVERSIDADE FEDERAL DA PARAÍBA LOCAL : CAMPUS I		
	DATA	ESPECIFICAÇÃO	
DESENHO	MARÇO	ENGENHARIA - EEP	PROJETO-P
CÁLCULO			
VISTO			DVISÃO
ESCALA 1/25 1/25	DESENHO CORTE BB CORTE CC		

UNIVERSIDADE FEDERAL DA PARAÍBA