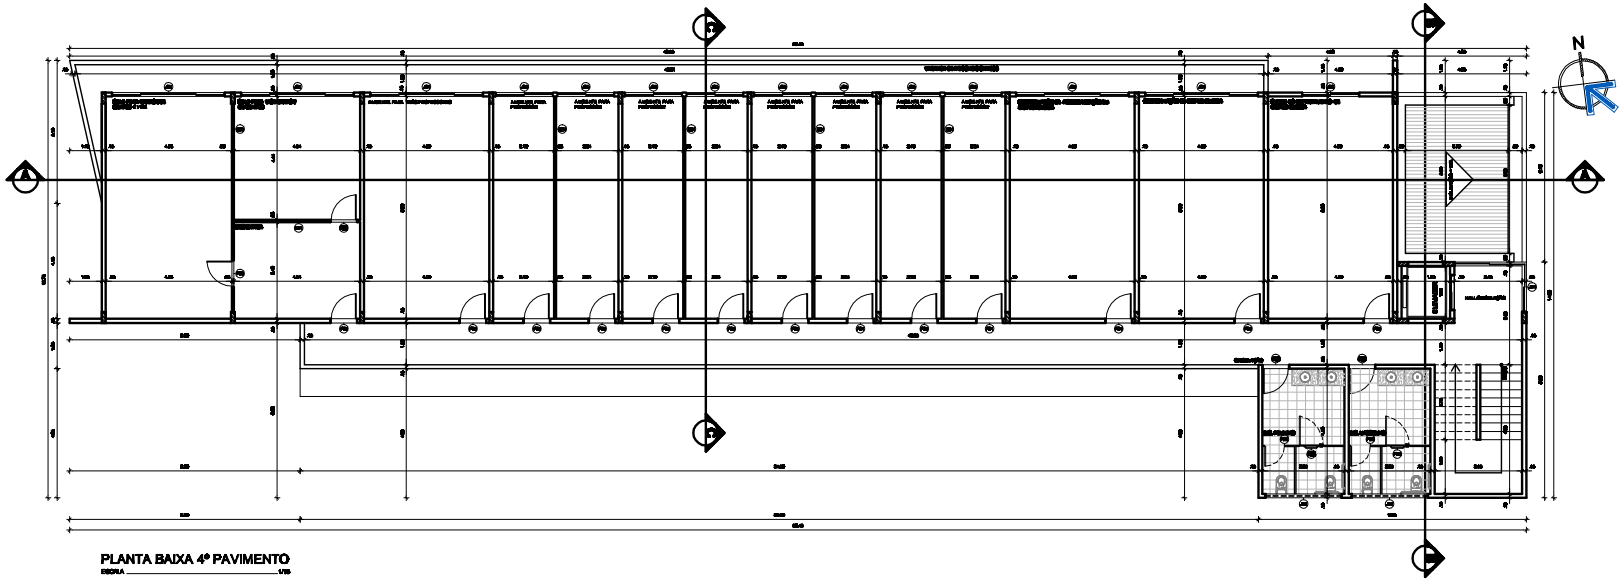

PLANTA BAIXA 4º PAVIMENTO

ESCALA _____ 1/75

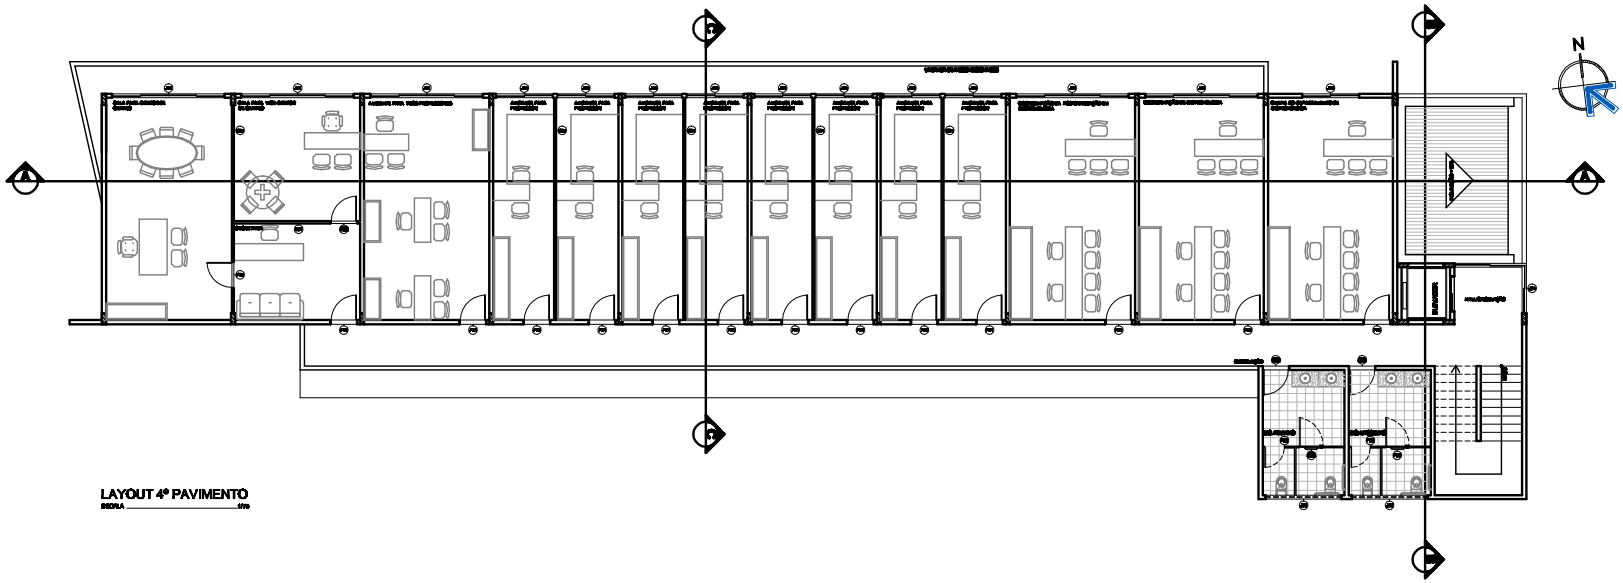

LAYOUT 4º PAVIMENTO

ESCALA _____ 1/75

QUADRO DE ÁREAS - 4º PAVIMENTO

AMBIENTE	ÁREA (m²)
COORDENAÇÃO DE BIOTECNOLOGIA	19,20
COORDENAÇÃO DA PÓS-GRADUAÇÃO EM BIOTECNOLOGIA	19,20
COORDENAÇÃO DE BIOTECNOLOGIA	19,20
CHEFIA DO DEPARTAMENTO DE BIOTECNOLOGIA	19,20
SALA PARA REUNIÕES DE CENTRO E VICE	19,20
AMBIENTE PARA PROFESSORES/ ASSISTENTES	13,20 POR AMBIENTE
AMBIENTE PARA PROFESSORES/ ASSISTENTES	13,20 POR AMBIENTE
SALA INTERNET	19,20
SALA REUNIÃO	19,20
VARANDA DE ARQUICONDICIONADO	45,00
ÁREA TOTAL DA LÂMINA (m²)	542,28

QUADRO DE ESQUADRIAS - 4º PAVIMENTO

LEG	ESQUADRIA	DIMENSÕES LARGURA (m)	DIMENSÕES ALTURA (m)	QUANT.
P01	PORTA 01 - PORTA EM MADEIRA JANUBA MADEIRA	0,80	2,10	17
P02	PORTA 02 - PORTA DE VENEZIANA DE ALUMÍNIO	0,90	2,20	02
P03	PORTA 03 - PORTA DE VENEZIANA DE ALUMÍNIO	0,90	2,20	02
J01	JANELA 01	4,00	1,10	09
J02	JANELA 02 - JANELA ALTA	2,10	0,40	02
J03	JANELA 03	2,00	2,10	01
J04	JANELA 04	4,20	1,40	01
J05	JANELA 05	2,00	1,10	09

QUADRO GERAL DE ÁREAS

LÂMINA	ÁREA (m²)
PAVIMENTO TÉRREO	654,72
1º PAVIMENTO	542,53
2º PAVIMENTO	542,53
3º PAVIMENTO	542,53
4º PAVIMENTO	542,53
ÁREA TOTAL DA EDIFICAÇÃO	2.704,84

PROPRIETÁRIO: UNIVERSIDADE FEDERAL DA PARAÍBA

AUTOR: CLÁUDIO LUIS, ARQUITETO — CREA: XXXXXXXXX

CONTEÚDO:

OBSERVAR A DATA DO CARIMBO NA LEGENDA DO PROJETO
E DESCONSIDERAR QUALQUER VERSÃO ANTERIOR

FOLHA 06/10	PROJETO : EDIFÍCIO DE BIOTECNOLOGIA	
	PROPRIETÁRIO : UNIVERSIDADE FEDERAL DA PARAÍBA	
	LOCAL : CAMPUS I	
DESENHO:	DATA:	PROJETO Nº
CÓPIA:	ENTREGUE EM:	01/2009
VISTO:		
ESCALA: 1/75 1/75	CONTEÚDO: PLANTA BAIXA 4º PAVIMENTO LAYOUT 4º PAVIMENTO	