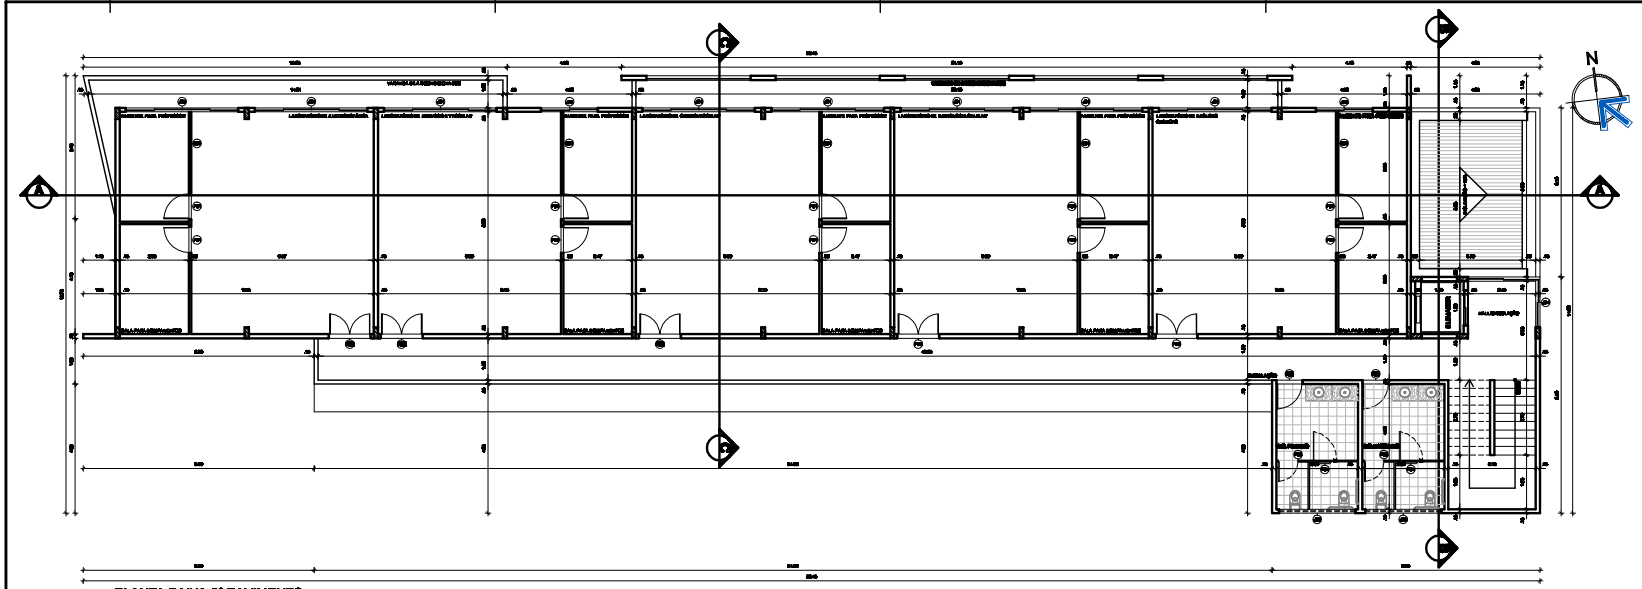

PLANTA BAIXA 2º PAVIMENTO
ESCALA 1/75

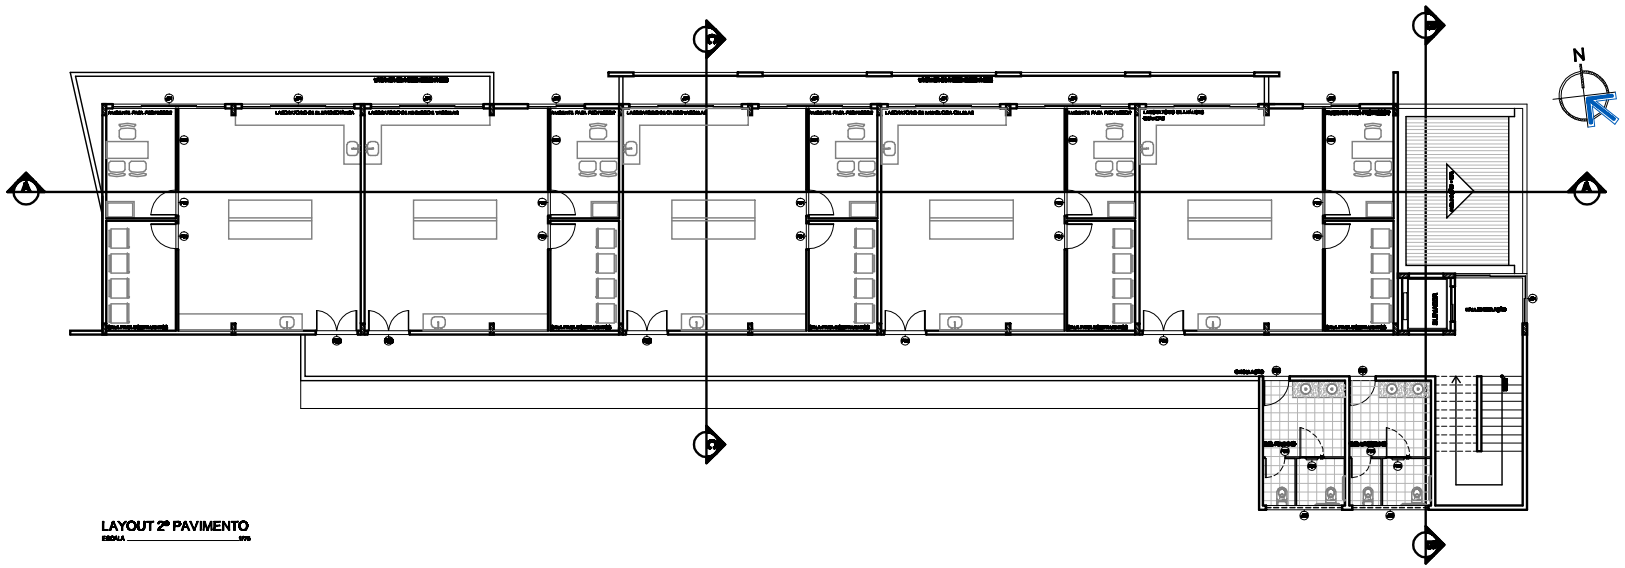

LAYOUT 2º PAVIMENTO
ESCALA 1/75

QUADRO DE ÁREAS - 2º PAVIMENTO

AMBIENTE	ÁREA (m²)
[illegible]	25,25
LABORATÓRIO DE PESQUISA COM AMBIENTE PARA PROFESSOR (6 LAB.)	23,25 POR LAB.
[illegible]	[illegible]
[illegible]	[illegible]
VARANDA DE AR-CONDICIONADOS	25,12
[illegible]	
ÁREA TOTAL DA LÂMINA (m²)	542,53

QUADRO DE ESQUADRIAS - 2º PAVIMENTO

LEG	ESQUADRIA	DIMENSÕES LARGURA (m)	DIMENSÕES ALTURA (m)	QUANT.
P01	PORTA 01 - PORTA EM MADEIRA JAROSA MACIÇA	0.80	2.10	12
P02	PORTA 02 - PORTA EM MADEIRA JAROSA MACIÇA	1.20	2.10	02
P03	PORTA 03 - PORTA DE VENEZIANA DE ALUMÍNIO	0.80	2.00	02
P04	PORTA 04 - PORTA DE VENEZIANA DE ALUMÍNIO	0.80	2.00	02
J01	JANELA 01	4.00	1.10	02
J02	JANELA 02 - JANELA ALTA	2.10	0.80	02
J03	JANELA 03	2.00	2.10	02
J04	JANELA 04	4.20	1.40	01

QUADRO GERAL DE ÁREAS

LÂMINA	ÁREA (m²)
PAVIMENTO TÉRREO	594,72
1º PAVIMENTO	542,53
2º PAVIMENTO	542,53
3º PAVIMENTO	542,53
4º PAVIMENTO	542,53
ÁREA TOTAL DA EDIFICAÇÃO	2.704,84

PROPRIETÁRIO: UNIVERSIDADE FEDERAL DA PARAÍBA

AUTOR: CLAUDIO LINS, ARQUITETO — CREA: [illegible]

CONSTRUÇÃO:

OBSERVAR A DATA DO DESENHO NA LEGENDA DO PROJETO
E DESCONSIDERAR QUALQUER VERSÃO ANTERIOR

PRANCHA		
04/10	PROJETO	: EDIFÍCIO DE BIOTECNOLOGIA
	PROPRIETÁRIO	: UNIVERSIDADE FEDERAL DA PARAÍBA
	LOCAL	: CAMPUS I

DESENHO	[illegible]	ESTRUTURAL		PROJETO Nº
CÓPIA	[illegible]	ESTRUTURAL CEP		011[illegible]
VÁRIO				

ESCALA	DESENHO
1/75	PLANTA BAIXA 2º PAVIMENTO
1/75	LAYOUT 2º PAVIMENTO

UNIVERSIDADE FEDERAL DA PARAÍBA