



VISTA FRONTAL TRAVESSA  
ESCALA 1/10

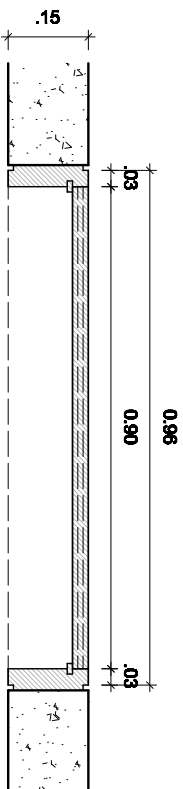


PLANTA PORTA P02  
ESCALA 1/10

PROJETO: BLOCO DE BIOTECNOLOGIA – CAMPUS I – JOÃO PESSOA/PB  
DESENHO: PLANTA DA PORTA P02 / VISTA FRONTAL DA TRAVESSA  
ESCALA: 1/10  
ELABORAÇÃO: Jandir de Santana – engº civil

01/02

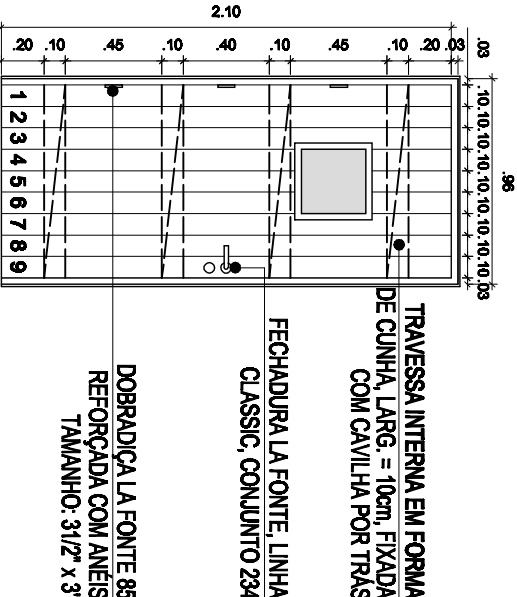

VISTA PORTA P02 C/ DET.  
ESCALA 1/25

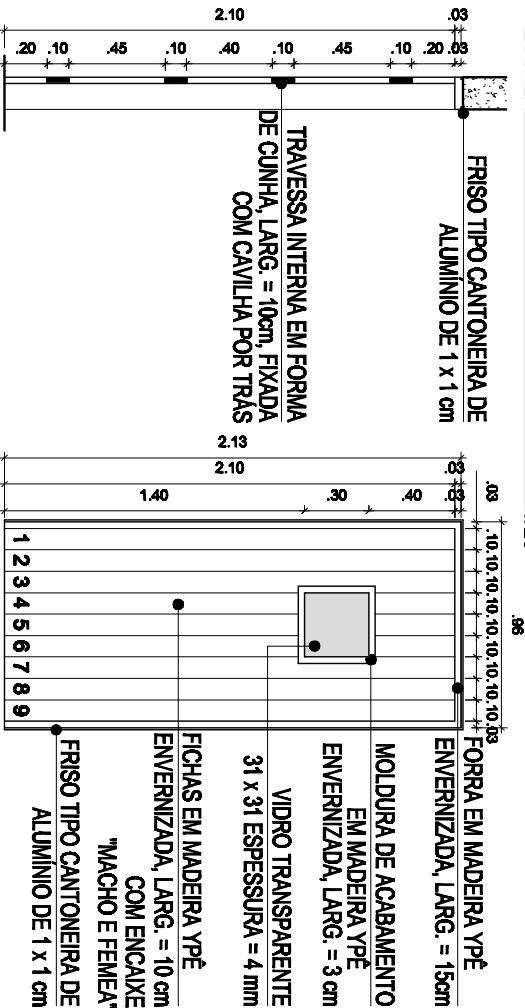

CORTE PORTA P02  
ESCALA 1/25

PROJETO: BLOCO DE BIOTECNOLOGIA – CAMPUS I  
DESENHO: VISTAS E CORTE DA PORTA P02  
ESCALA: 1/25  
ELABORAÇÃO: Jandir de Santana – engº civil

02/02