




1 PLANTA DE COBERTA - ÁREA CHURRASCO
ESCALA 1:75

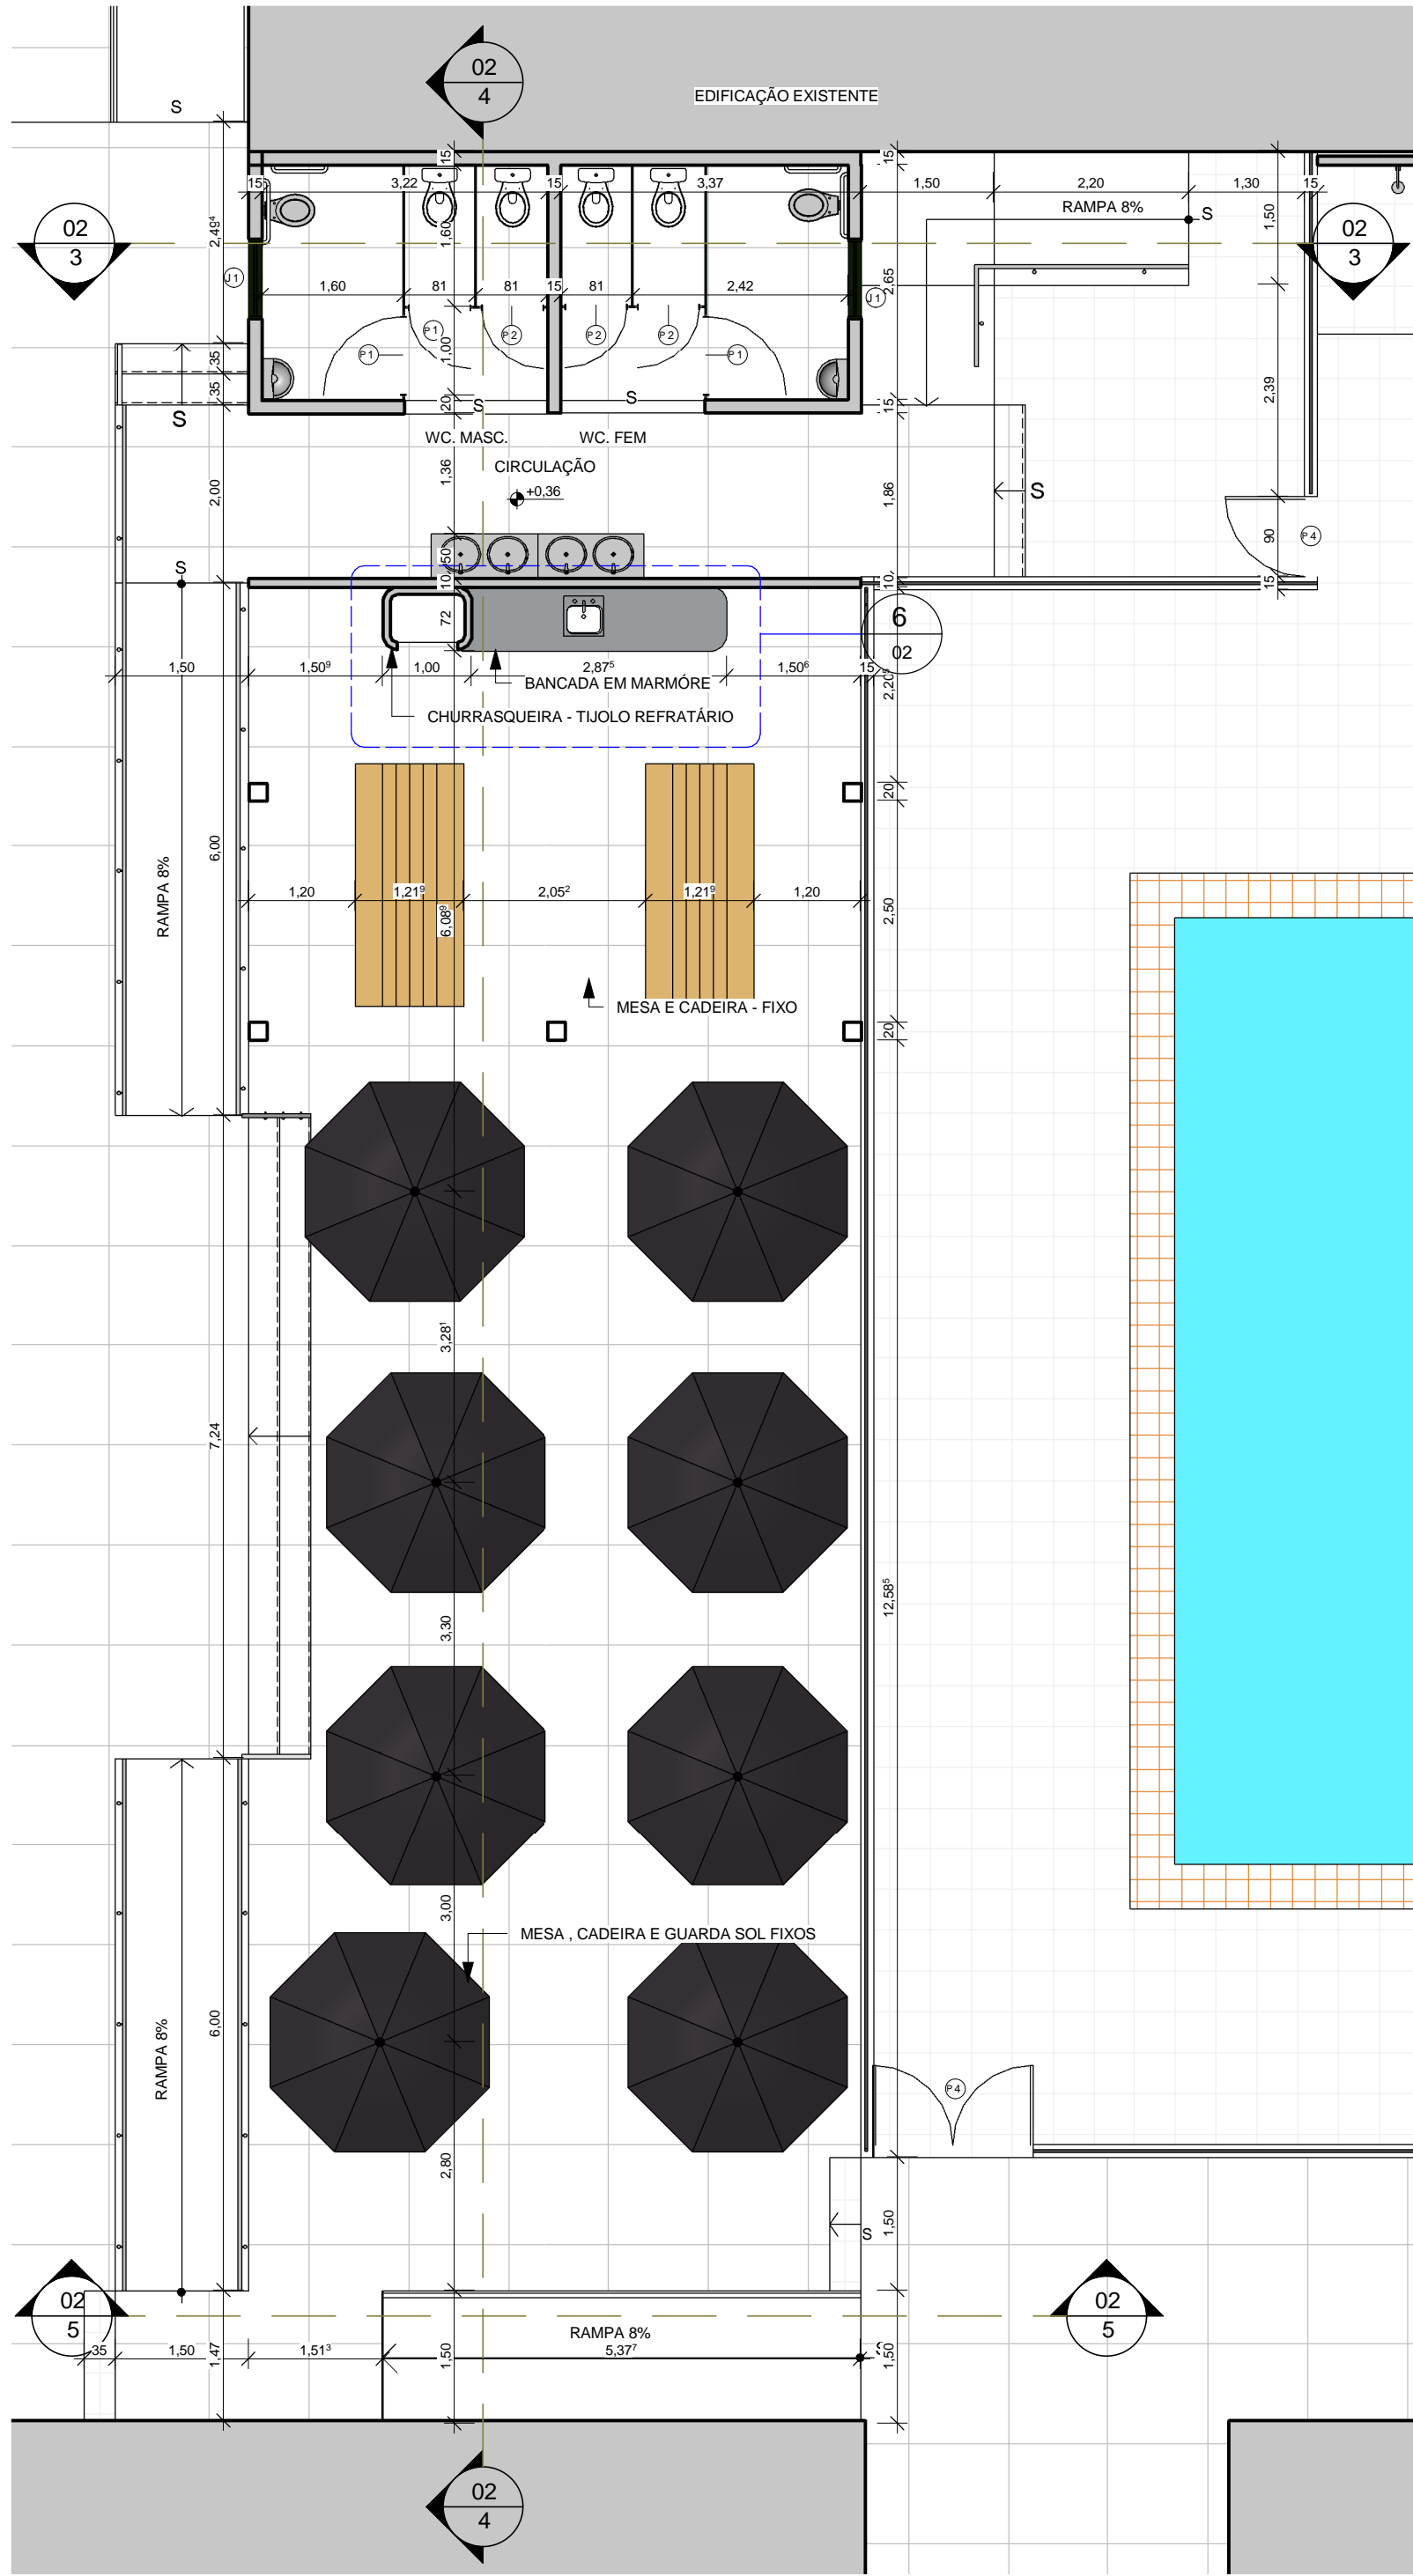


2 DETALHE 1 - ÁREA CHURRASQUEIRA
ESCALA 1:75

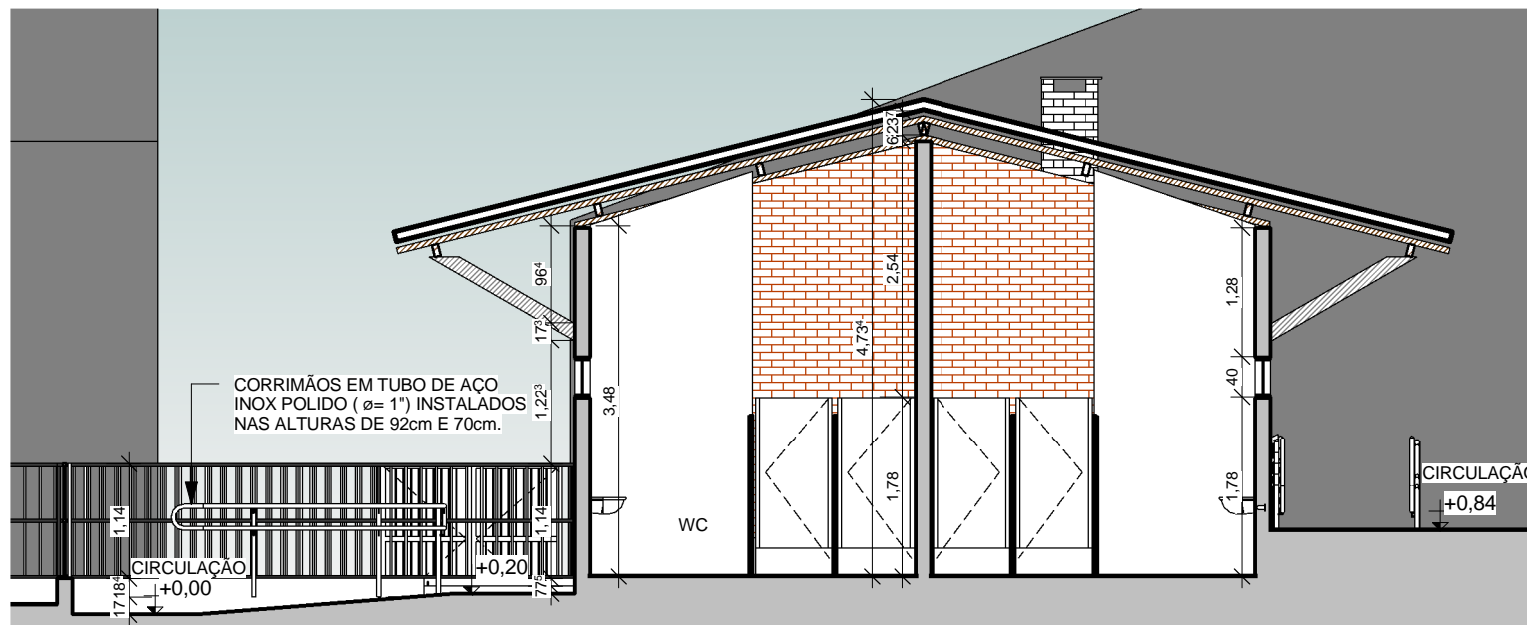


3 CORTE AA
ESCALA 1:75

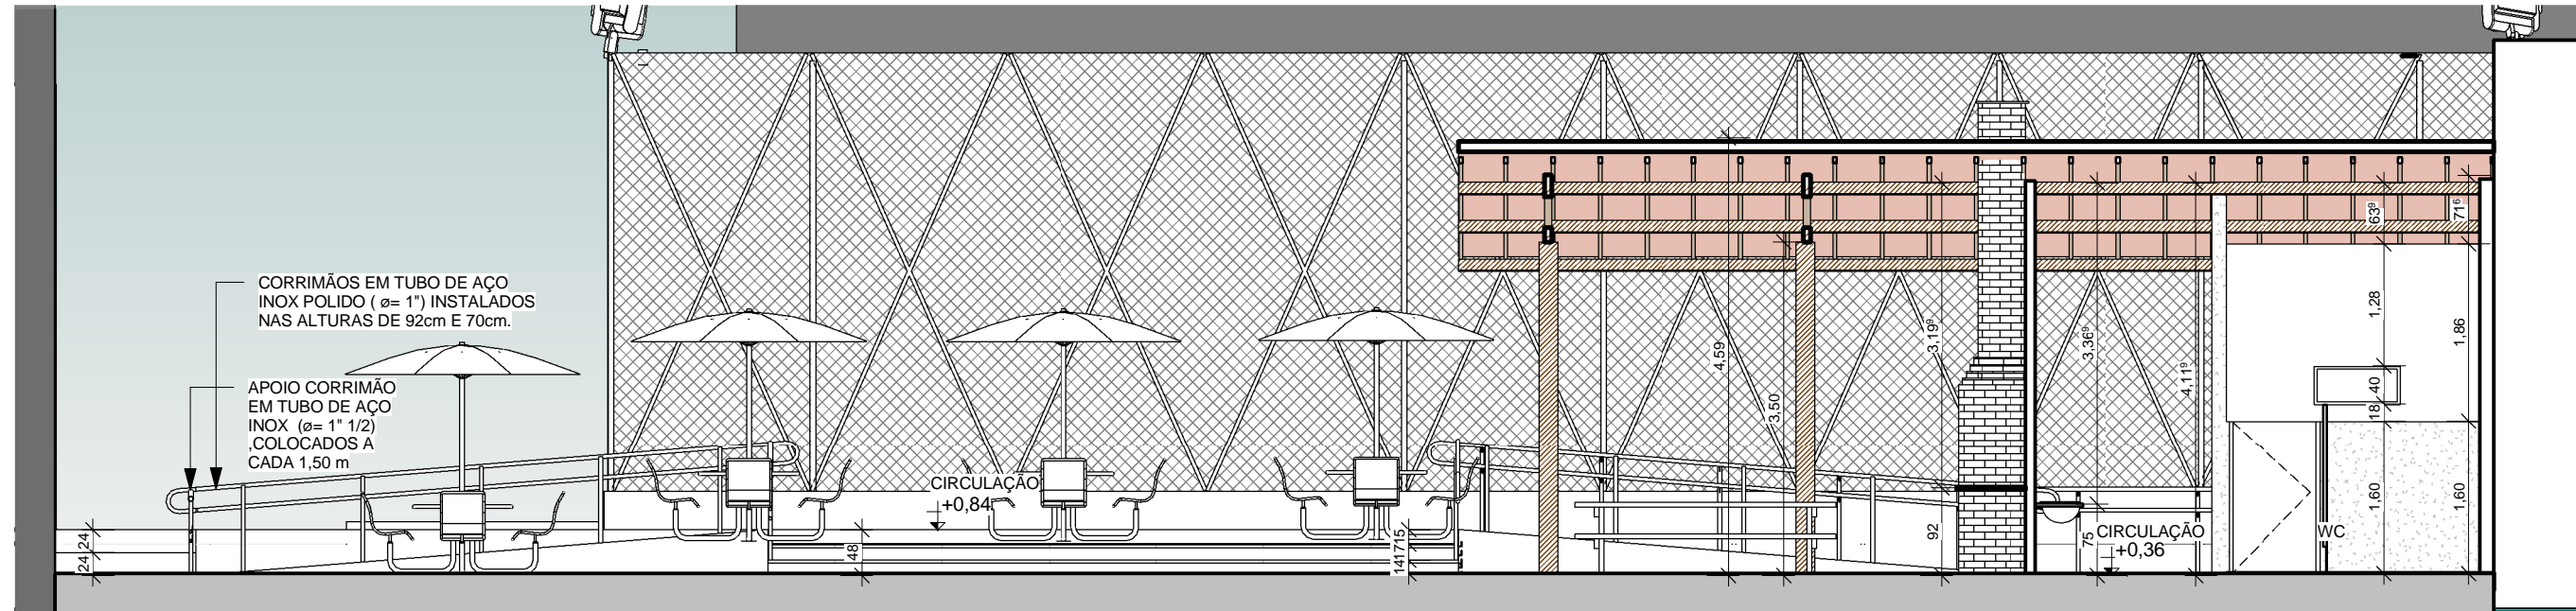


4 CORTE BB
ESCALA 1:75

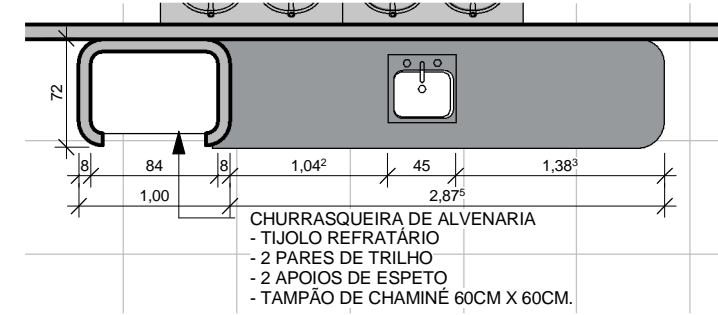

6 DETALHE 04 - CHURRASQUEIRA
ESCALA 1:50

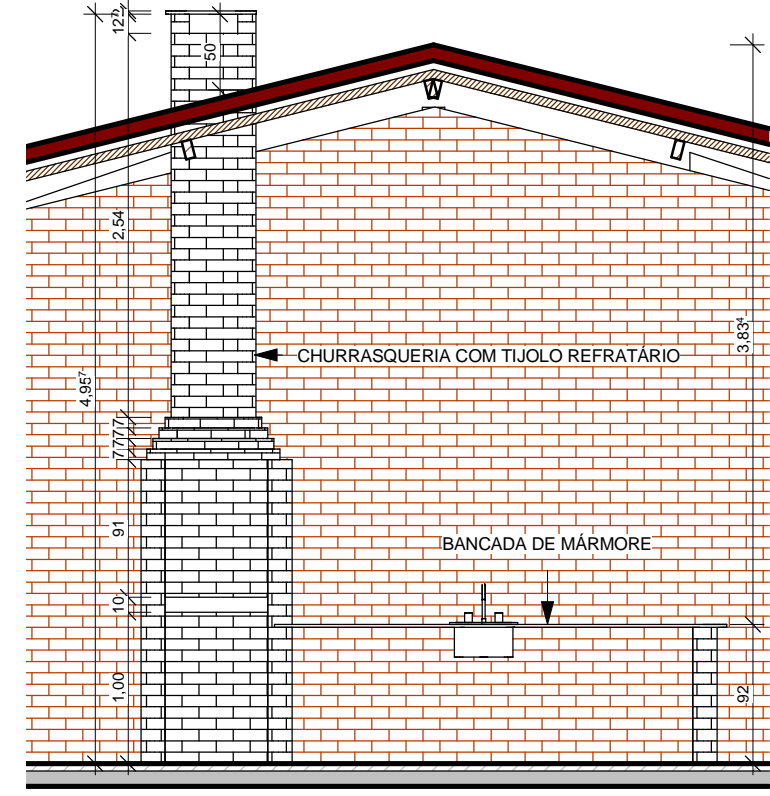

7 ELEVÇÃO CHURRASQUEIRA
ESCALA 1:50

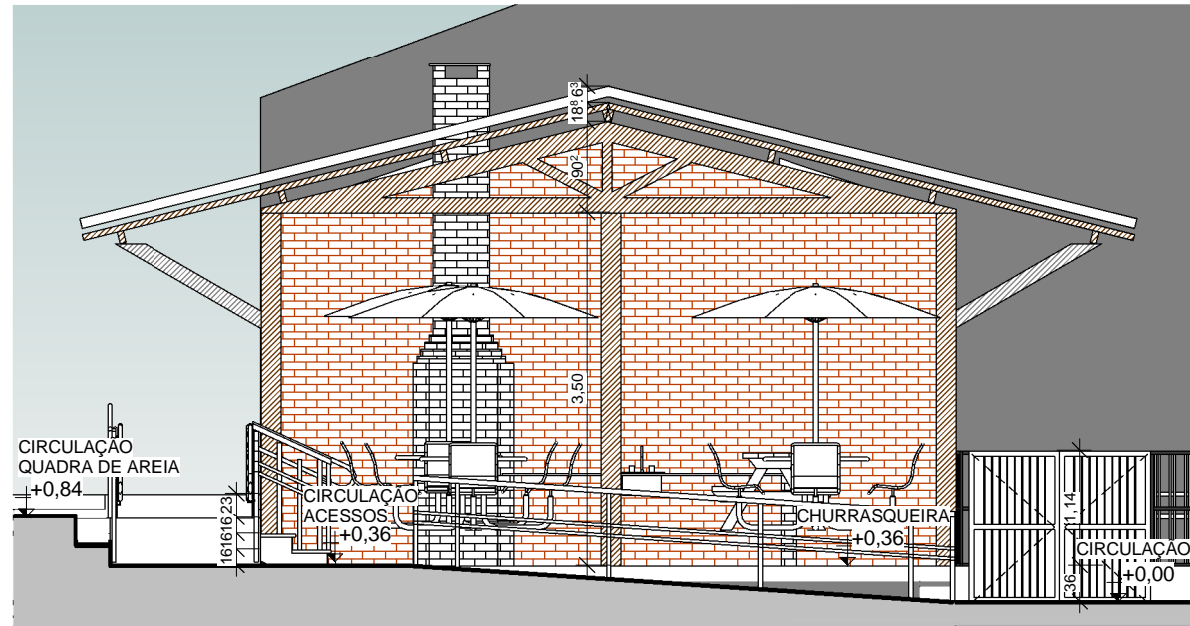

5 CORTE CC
ESCALA 1:75

QUADRO GERAL DE ÁREAS			
NOME	ÁREA	PERCENT.	
ACADEMIA LIVRE	153,60 m²	8%	
BANHEIROS	33,86 m²	2%	
CIRCULAÇÃO	502,36 m²	25%	
JARDIM	296,04 m²	15%	
PISCINA	683,33 m²	34%	
QUADRA DE AREIA	215,61 m²	11%	
ÁREA DE CHURRASCO	134,07 m²	7%	
TOTAL	2018,87 m²	100%	

QUADRO DE ESQUADRIAS FOLHAS						
	QTDE	LARG.	ALT.	PEIT.	BAND.	
P1	02	0,80	2,10	-	-	- Abrir porta tipo fixa e forra em madeira de lei aparelhada e envernizada (1 folhas)
P2	02	0,90	2,10	-	-	- Abrir porta tipo fixa e forra em madeira de lei aparelhada e envernizada (1 folhas) com barras de apoio a PPNE em ambos os lados (conforme NBR 9050)
J5	26	1,00	0,50	variav.	-	- Basculante em caixilho de alumínio anodizado preto e vidro fumê 4mm (11folhas)



Author	Approver	25/09/2015 12:40:13
Marcelo Diniz		
UNIVERSIDADE FEDERAL DA PARAÍBA		
PREFEITURA UNIVERSITÁRIA		
DIVISÃO DE ESTUDOS E PROJETOS		
CAMPUS I, SALA 23 CIDADE UNIVERSITÁRIA JOÃO PESSOA - PB		
83 3216 2315 www.ufpb.br		
URBANIZAÇÃO DA PISCINA		
PROJETO	CAMPUS III, UFPB	
LOCAL	Marcelo Diniz	CAU
ARQUITETO	Direção CCHSA	
REQUERENTE		
ESTAGIÁRIO	-----	ÁREA CONTRUIDA 0,00 m²
DESENHO	CHURRASQUEIRA	ÁREA COBERTA
ESCALA	As indicated	FONTE / FINANCIAMENTO
DATA	data	CÓDIGO DO PROJETO CCHSA-00xxx-01-Urbanização da Piscina-MIR-MAR
PRANCHA		
0203		
EM CASO DE DÚVIDAS ENTRAR EM CONTATO PELO TELEFONE (83) 3216.7316		