




1 **TÉRREO**  
ESCALA 1 : 200

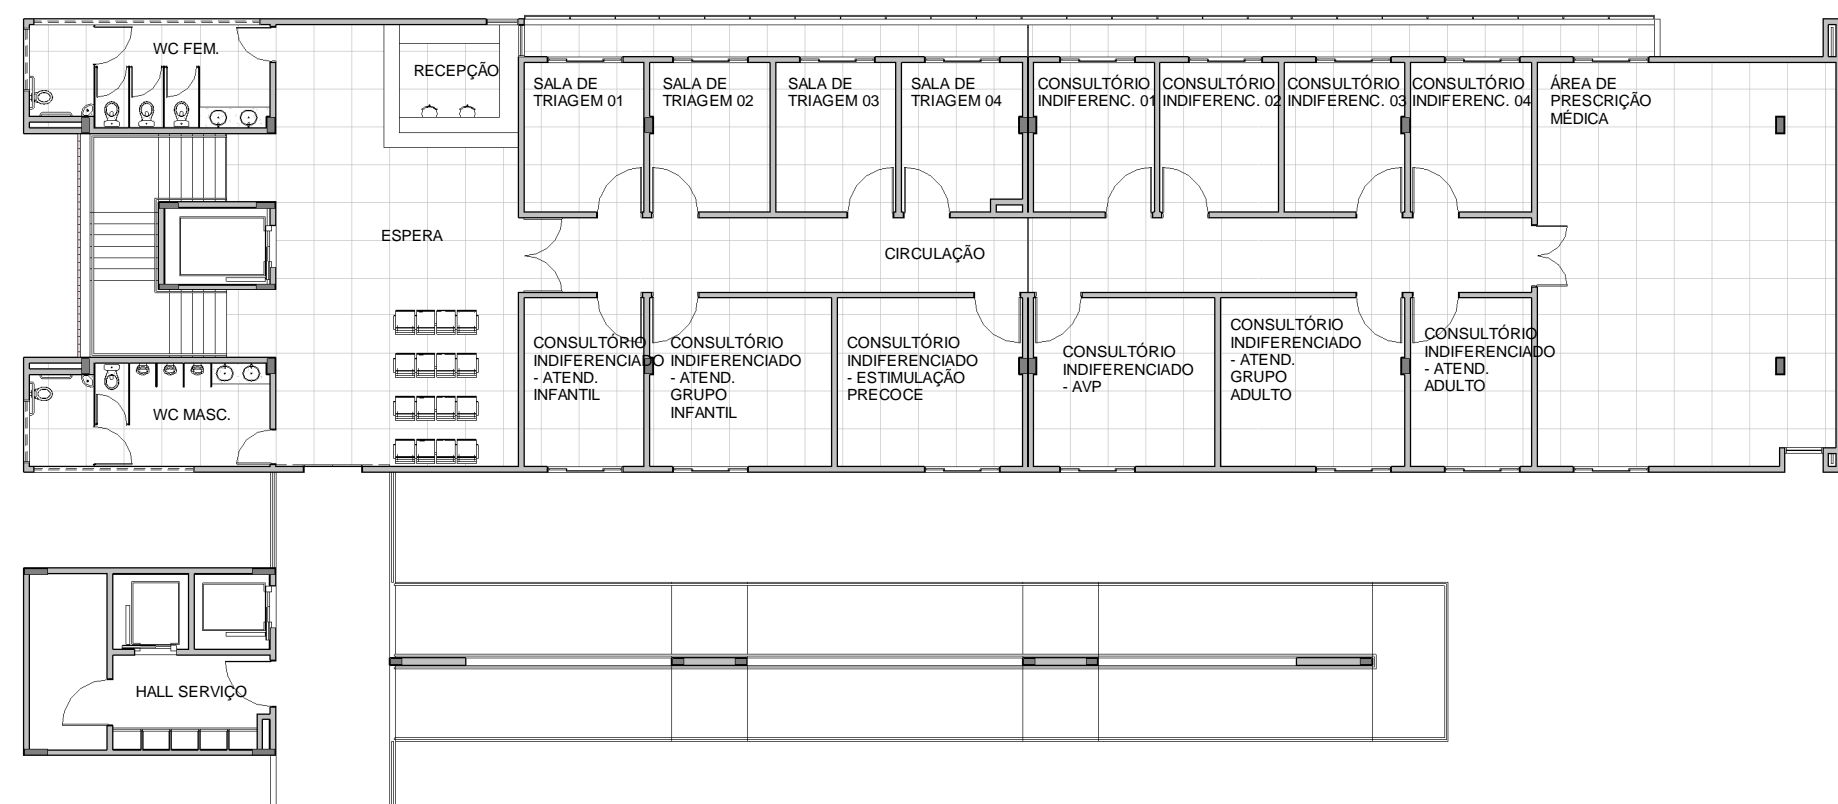

2 **1º PAVIMENTO**  
ESCALA 1 : 200

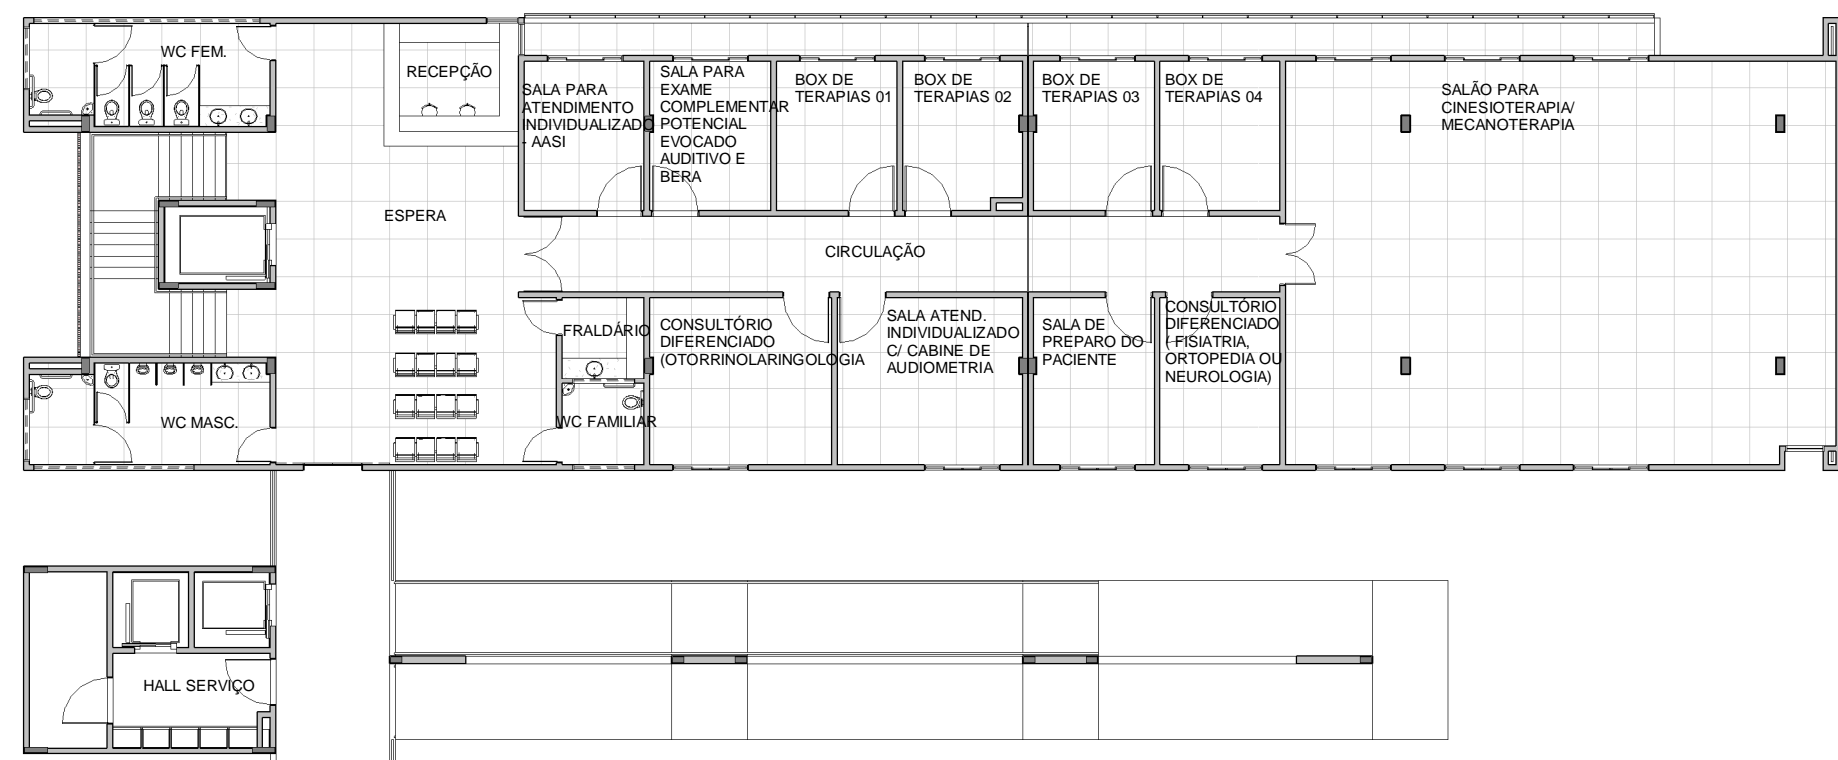

3 **2º PAVIMENTO**  
ESCALA 1 : 200

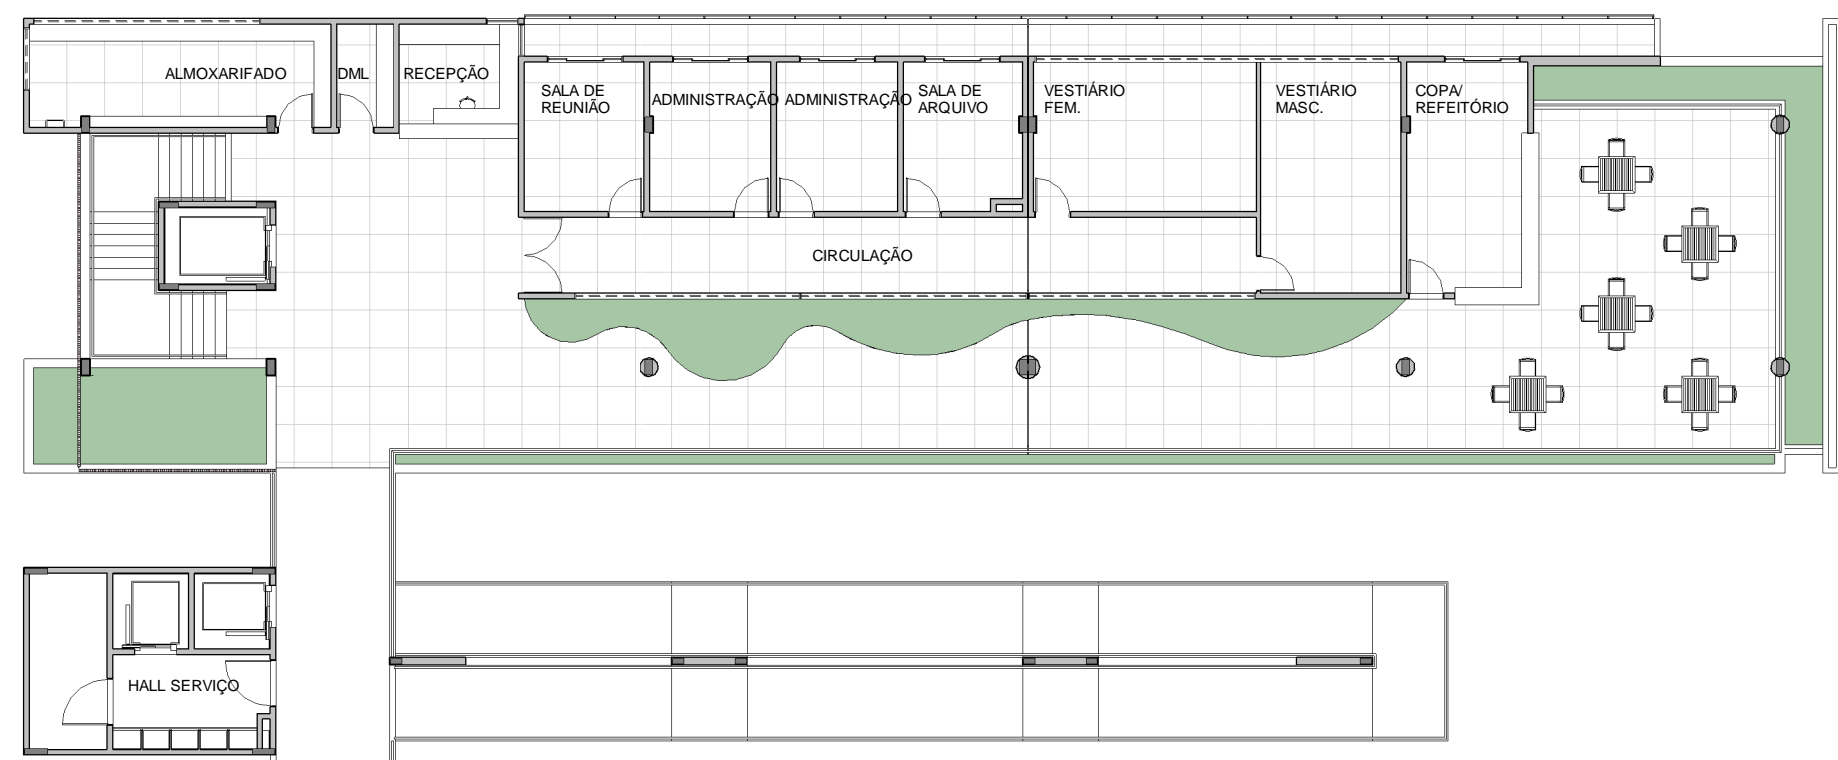

4 **3º PAVIMENTO**  
ESCALA 1 : 200



Projeto

Local

Arquiteto

Requerente

Estagiário

Desenho

Escala

Data

Área Construída

Área Coberta

Fonte / Financiamento

Código do Projeto

Prancha

01/07

UNIVERSIDADE FEDERAL DA PARAÍBA

PREFEITURA UNIVERSITÁRIA

DIVISÃO DE ESTUDOS E PROJETOS

CAMPUS I - SALA 23 CIDADE UNIVERSITÁRIA JOÃO PESSOA - PB

83 3216-7316 www.ufpb.br/prefeitura

CENTRO ESPECIALIZADO EM REABILITAÇÃO

CENTRO DE CIÊNCIAS DA SAÚDE - CCS - CAMPUS I, UFPB

HU/CCS

CAU

27/09/2013

CCS-0084 - Centro Especializado em Reabilitação - MAR - THA

EM CASO DE DÚVIDAS ENTRAR EM CONTATO PELO TELEFONE (83) 3216-7316