




1 CORTE AA  
ESCALA 1:75



2 CORTE BB  
ESCALA 1:75

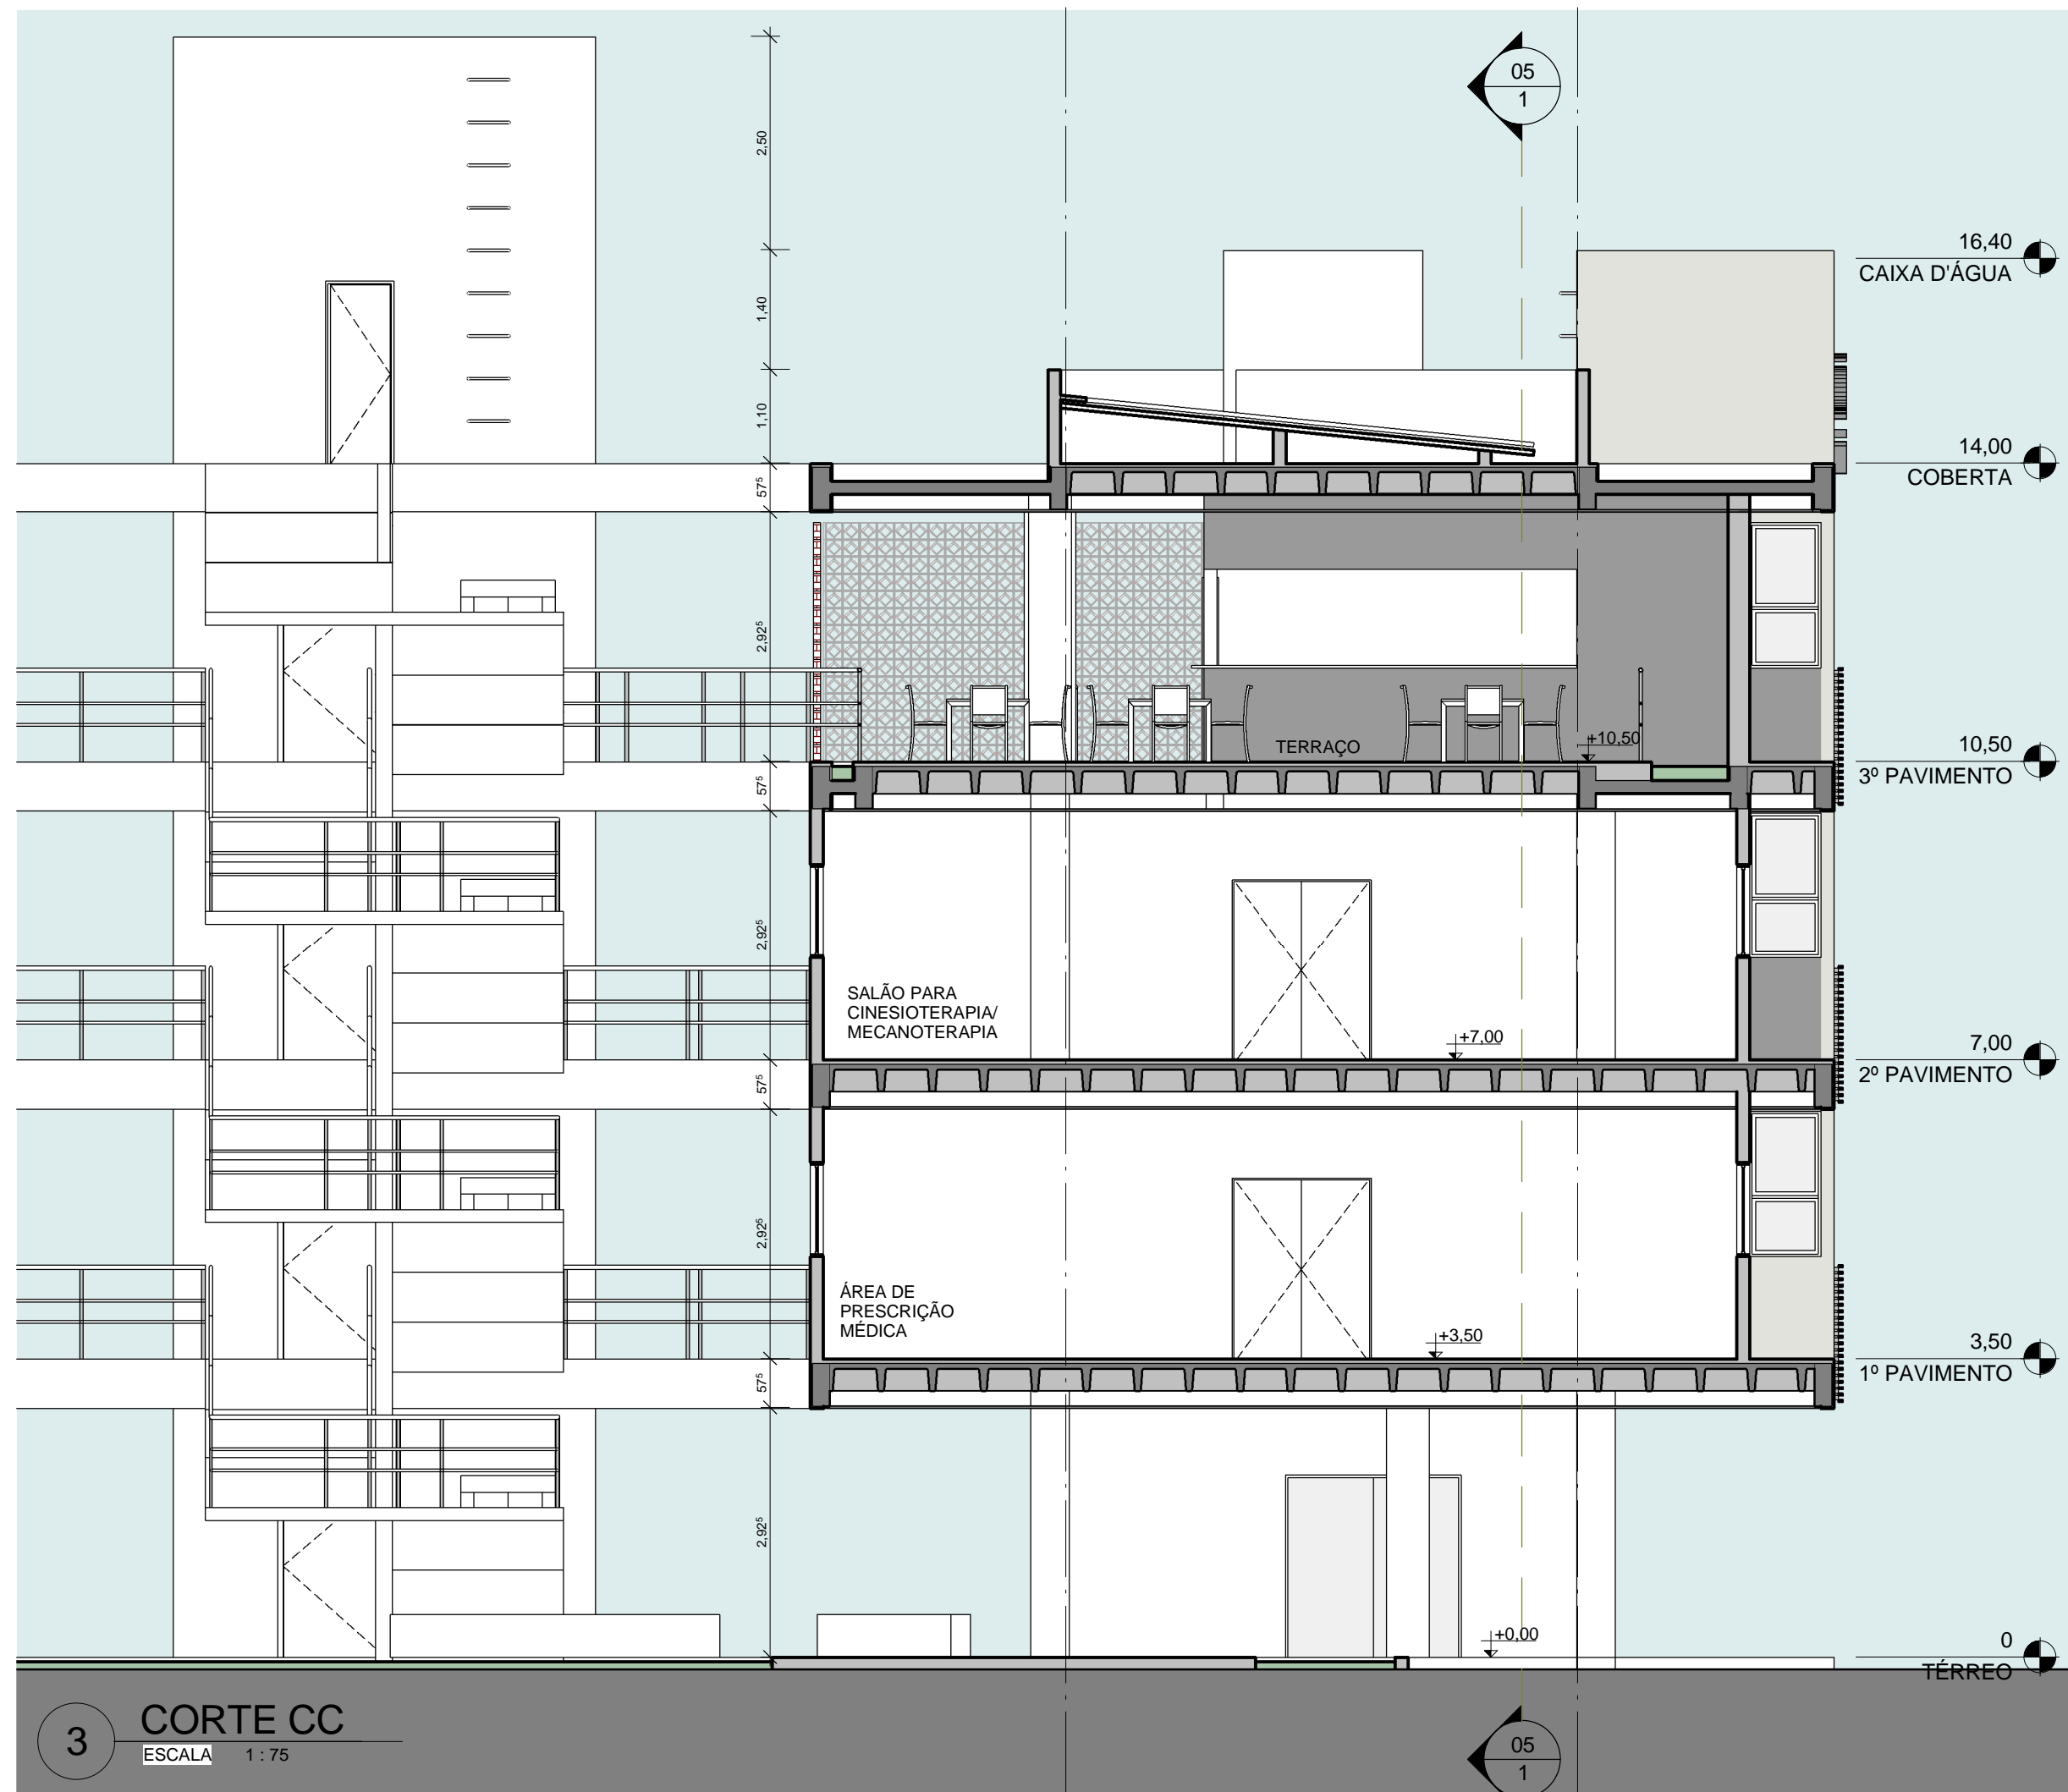

3 CORTE CC  
ESCALA 1:75

Approved by: MARCELO DINIZ 27/09/2013 17:57:43

Author: 27/09/2013 17:57:43

**UNIVERSIDADE FEDERAL DA PARAÍBA**  
PREFEITURA UNIVERSITÁRIA  
DIVISÃO DE ESTUDOS E PROJETOS  
CAMPUS I, SALA 23 CIDADE UNIVERSITÁRIA JOÃO PESSOA - PB  
83 3216-7316 www.ufpb.br/prefeitura

**CENTRO ESPECIALIZADO EM REABILITAÇÃO**

PROJETO	LOCAL	ARQUITETO	REQUERENTE
	CENTRO DE CIÊNCIAS DA SAÚDE - CCS - CAMPUS I, UFPB	MARCELO DINIZ	HU/CCS

ESTAGIÁRIO	THAIS CÔRDULA	ÁREA CONSTRUIDA	3000,00 m²
DESENHO	CORTES	ÁREA COBERTA	576,00m²
ESCALA	1:75	FONTE / FINANCIAMENTO	-
DATA	27/09/2013	CÓDIGO DO PROJETO	CCS-0084 - Centro Especializado em Reabilitação - MAR - THA

PRANCHAS

0507

EM CASO DE DÚVIDAS ENTRAR EM CONTATO PELO TELEFONE (83) 3216-7316