


1 PLANTA BAIXA - INSTALAÇÃO HIDRÁULICAS

QUANTITATIVO		Un.	Quant.
	Pieça		
Registro de Gaveta PVC Soldável 25mm		pc	2
Joelho 90° Sold. e com Bucha de Latão 25mm x ½		pc	3
Tubo Soldável 25mm (m)		m	18,81
Joelho 45° Soldável 25mm		pc	1
Joelho 90° Soldável 25mm		pc	10
Tê Sold. e com Bucha de Latão 25mm x ½		pc	1
Tê Soldável 25mm		pc	2

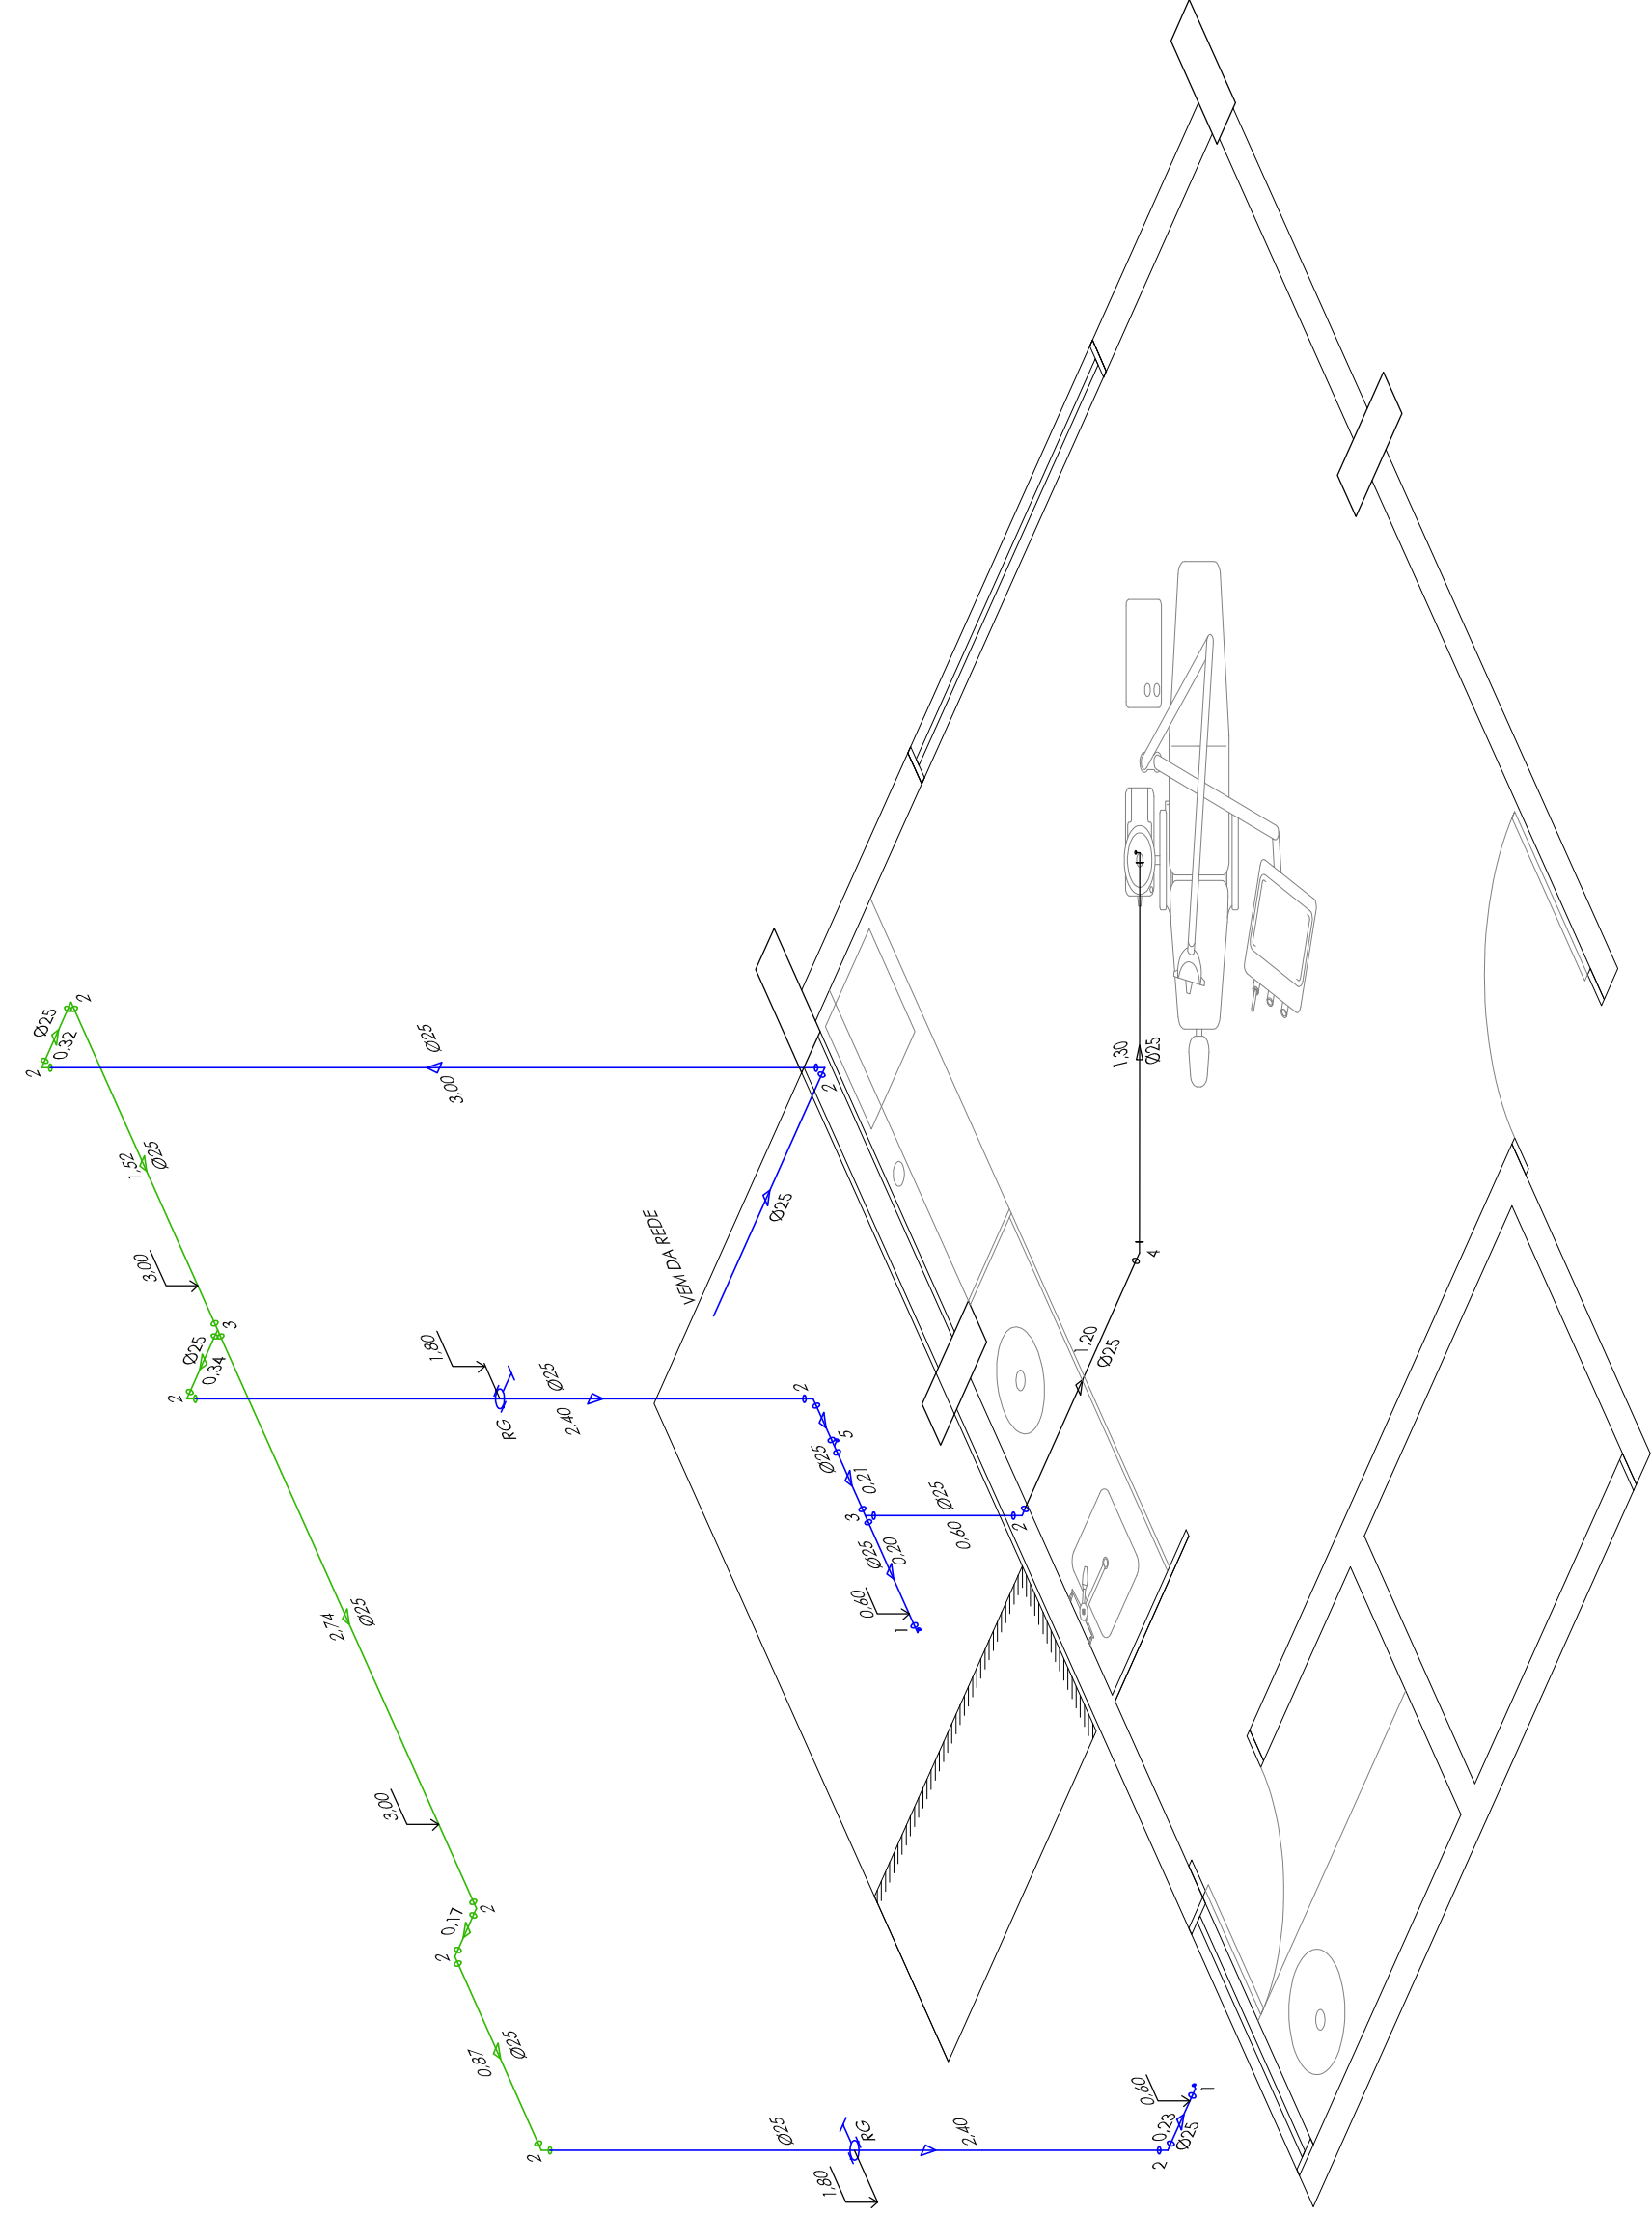

2 ISOMÉTRICO - SALA DE CIRURGIA BUXOMAXILOFACIAL

CONEXÕES		Nº
	Pega	
Joelho 90° Sold. e com Bucha de Latão 25mm x ½		1
Joelho 90° Soldável 25mm		2
Trê Soldável 25mm		3
Joelho 45° Soldável 25mm		4
Trê Sold. e com Bucha de Latão 25mm x ½		5

QUANTITATIVO

Peça	Un.	Quant.
Registro de Gaveta PVC Soldável 25mm	pc	2
Joelho 90° Sold, e com Bucha de Latão 25mm x ½	pc	3
Tubo Soldável 25mm (m)	m	18,81
Joelho 45° Soldável 25mm	pc	1
Joelho 90° Soldável 25mm	pc	10
Tê Sold, e com Bucha de Latão 25mm x ½	pc	1
Tê Soldável 25mm	pc	2

LEGENDA ÁGUA FRIA

INDICAÇÕES

O diagrama mostra uma torneira com um corpo principal cinza e uma alavanca de controle azul. A alavanca está rotulada com 'AF-X' em um círculo azul. Uma linha tracejada azul conecta a alavanca ao texto 'COLUNA DE ÁGUA POTÁVEL' e 'X = 1\"

COLUNA DE ÁGUA POTÁVEL
X = 1\"

INDICAÇÃO DE DIÂMETRO DA TUBULAÇÃO
EM PVC PARA ÁGUA FRIA

TUBULAÇÃO EMBUTIDA NA ALVENARIA

TUBULAÇÃO - PISO

TUBULAÇÃO - FORRO

Lv LAVATÓRIO
CO CADEIRA ODONTOLÓGICA
RG REGISTRO DE GAVETA

PROJETO	SEBASTIÃO VITORINO FILHO	CREA 18045571-9
PROPRIETÁRIO	UNIVERSIDADE FEDERAL DA PARAIBA	
EXECUÇÃO		

<div>01/01</div> <div>PARANÁ</div>	PROJETO: INSTALAÇÕES HIDRÁULICAS						
	EDIFÍCIO: CCS/SAS - CIRURGIA E TRAUMATOLOGIA BUCOMAXILOFACIAL						
	LOCAL: CENTRO DE CIÊNCIAS E SAÚDE - CAMPUS I						
	PROPRIETÁRIO: UNIVERSIDADE FEDERAL DA PARANÁ						
DATA	RESPONSÁVEL	INSC.FM	RUBRICA	PROJETISTA :			
NOVEMBRO/2013				SEBASTIÃO VITORINO FILHO			
				CREA 10045897-1			
				Fones: (83) 8816-5330			
VERSÃO	VISTO	CONTROLE DE PROJETO				VERSÃO	DESCRIÇÃO DA MODIFICAÇÃO
ESCALA	DESENHOS						
1/25	PLANTA BAIXA - INSTALAÇÕES HIDRÁULICAS						
1/25	ISOMETRICO - SALA DE CIRURGIA BUCOMAXILOFACIAL						
SE	QUANTITATIVOS						