


Dep-Engenharia de Arquitetura e Urbanismo - UFPA - JEOS UFPA - CCS - Centro de Ciências da Saúde - CCS - 00284 Clínica de Nutrição e Enfermagem-Cortes e Fachadas-GER.dwg

FACHADA NORTE

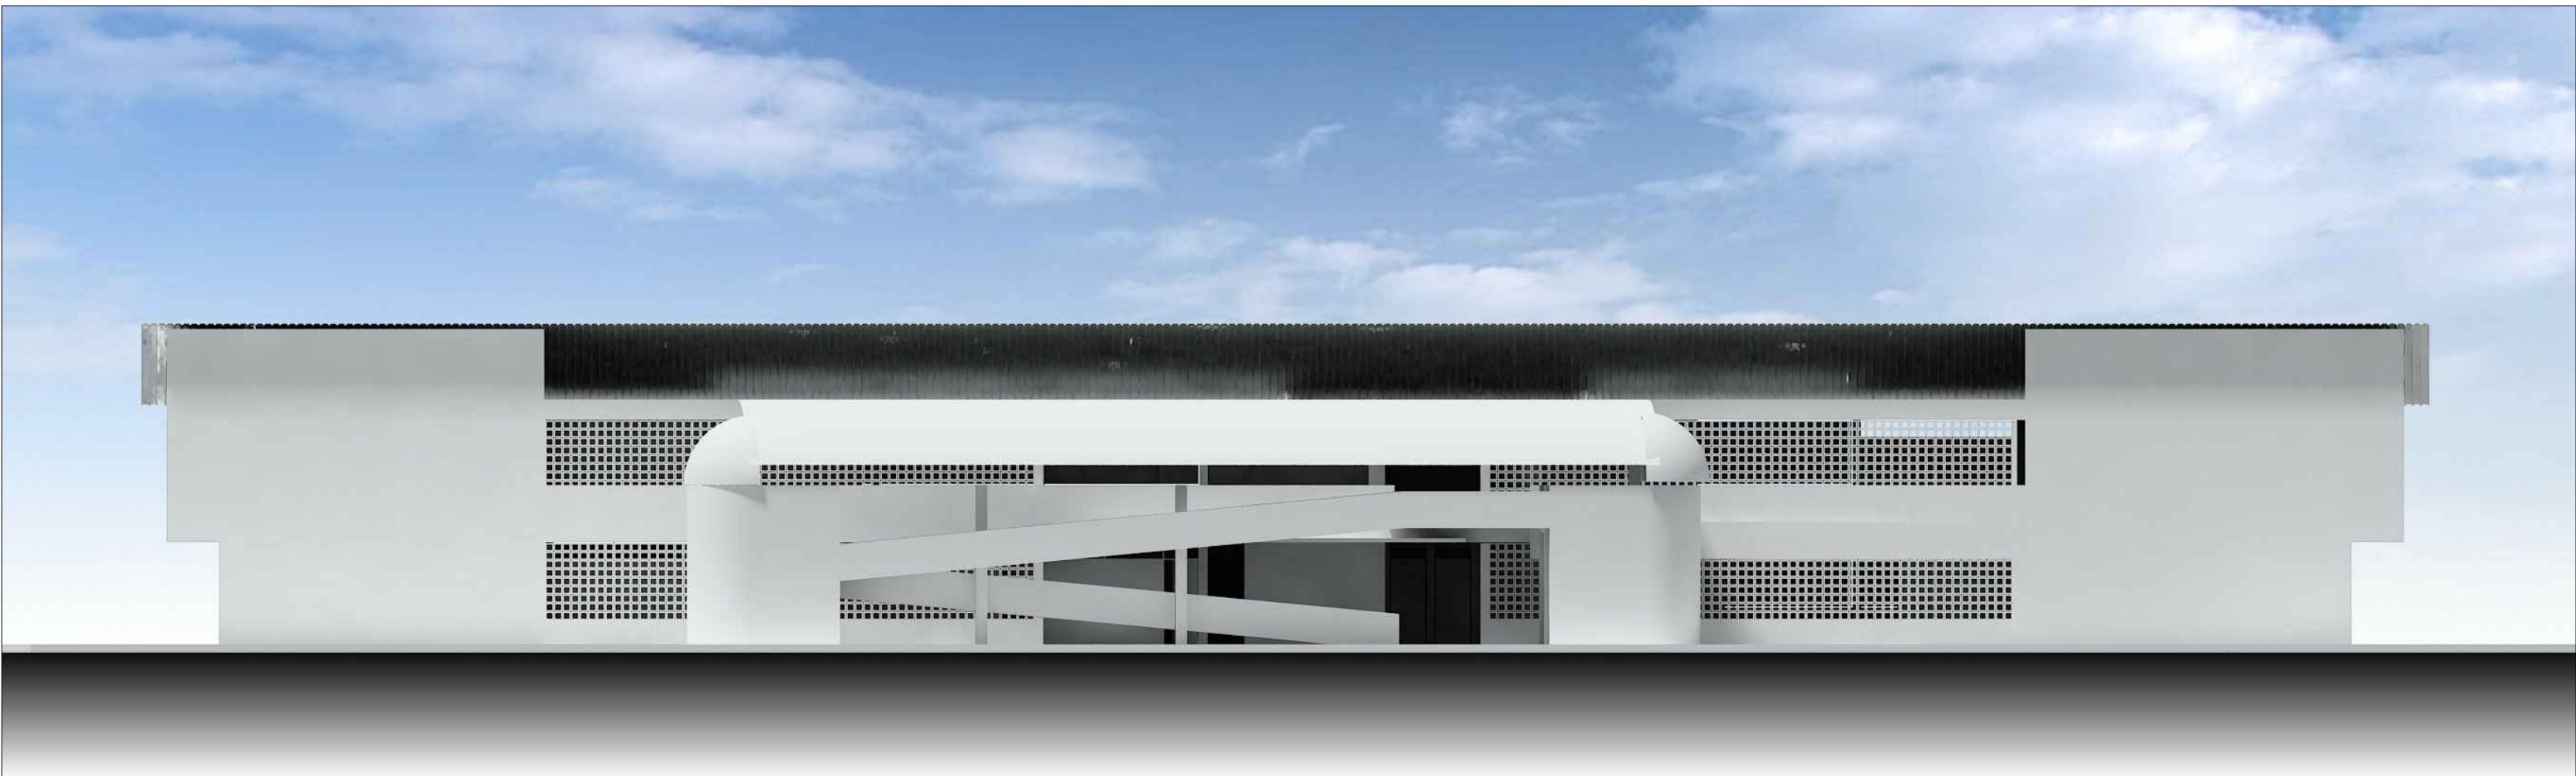

FACHADA NORTE  
esc. 1/125



Universidade Federal da Paraíba

10/2008  
data

LAB. ENFERMAGEM E CLIN. NUTRIÇÃO

Germana Xavier Leal

0405

prancha