



FACHADA NORTE

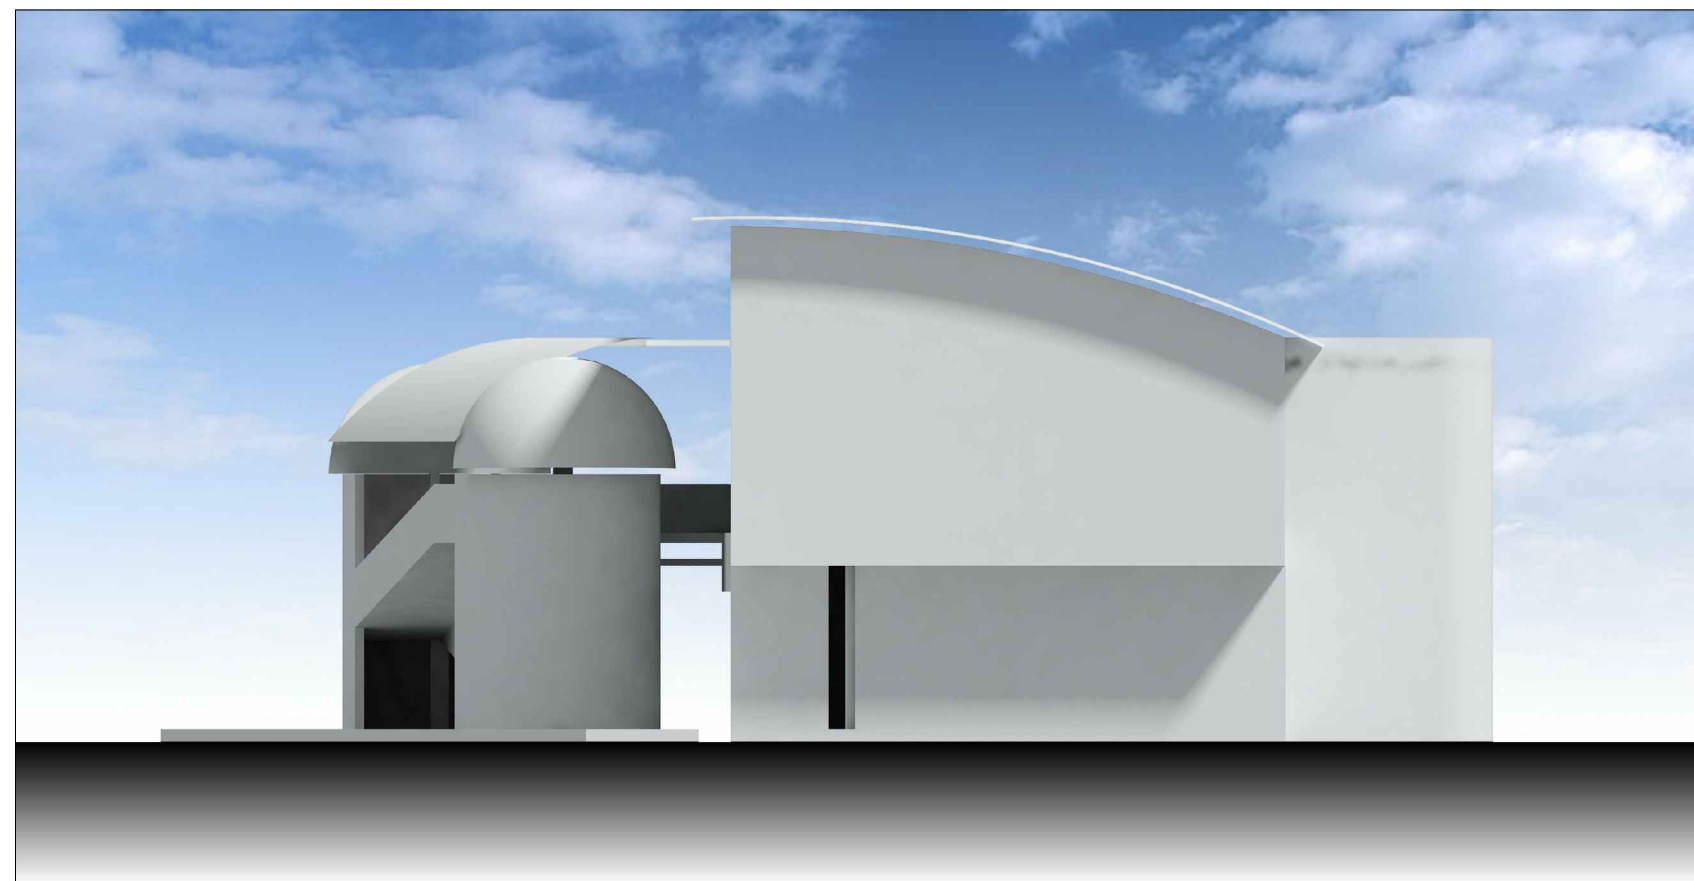

FACHADA SUL

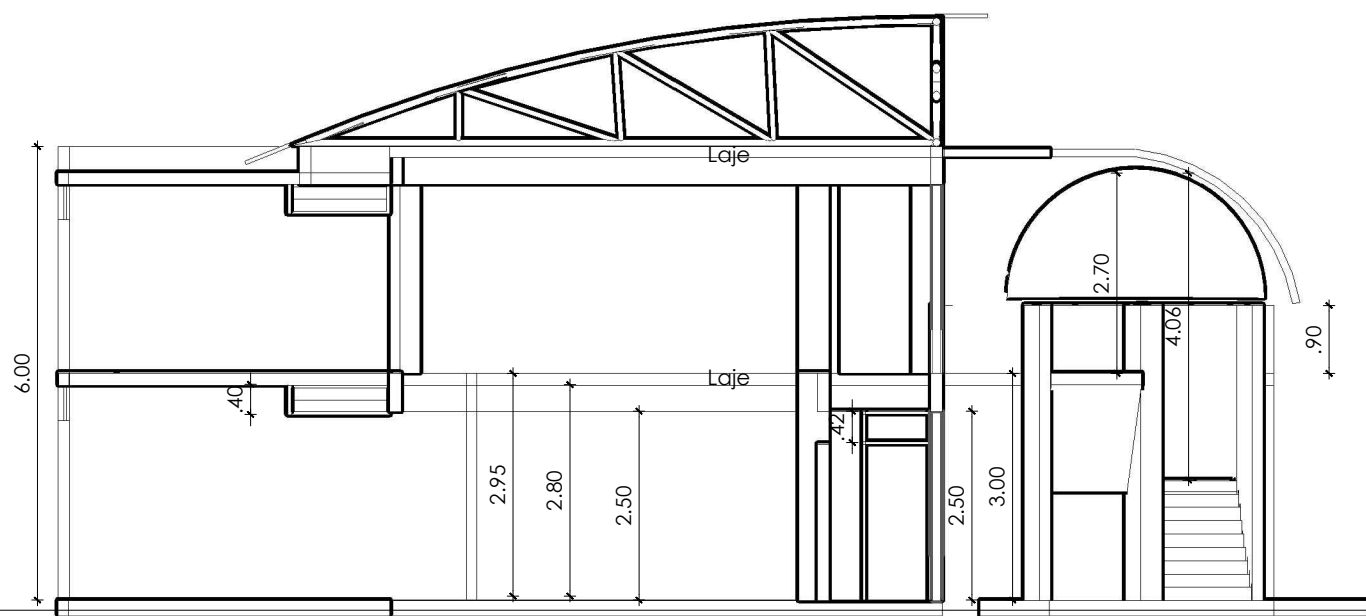

CORTE AA  
esc. 1/100

Universidade Federal da Paraíba

10/2008

data

Germana Xavier Leal

RESPONSÁVEL

0505

prancha