

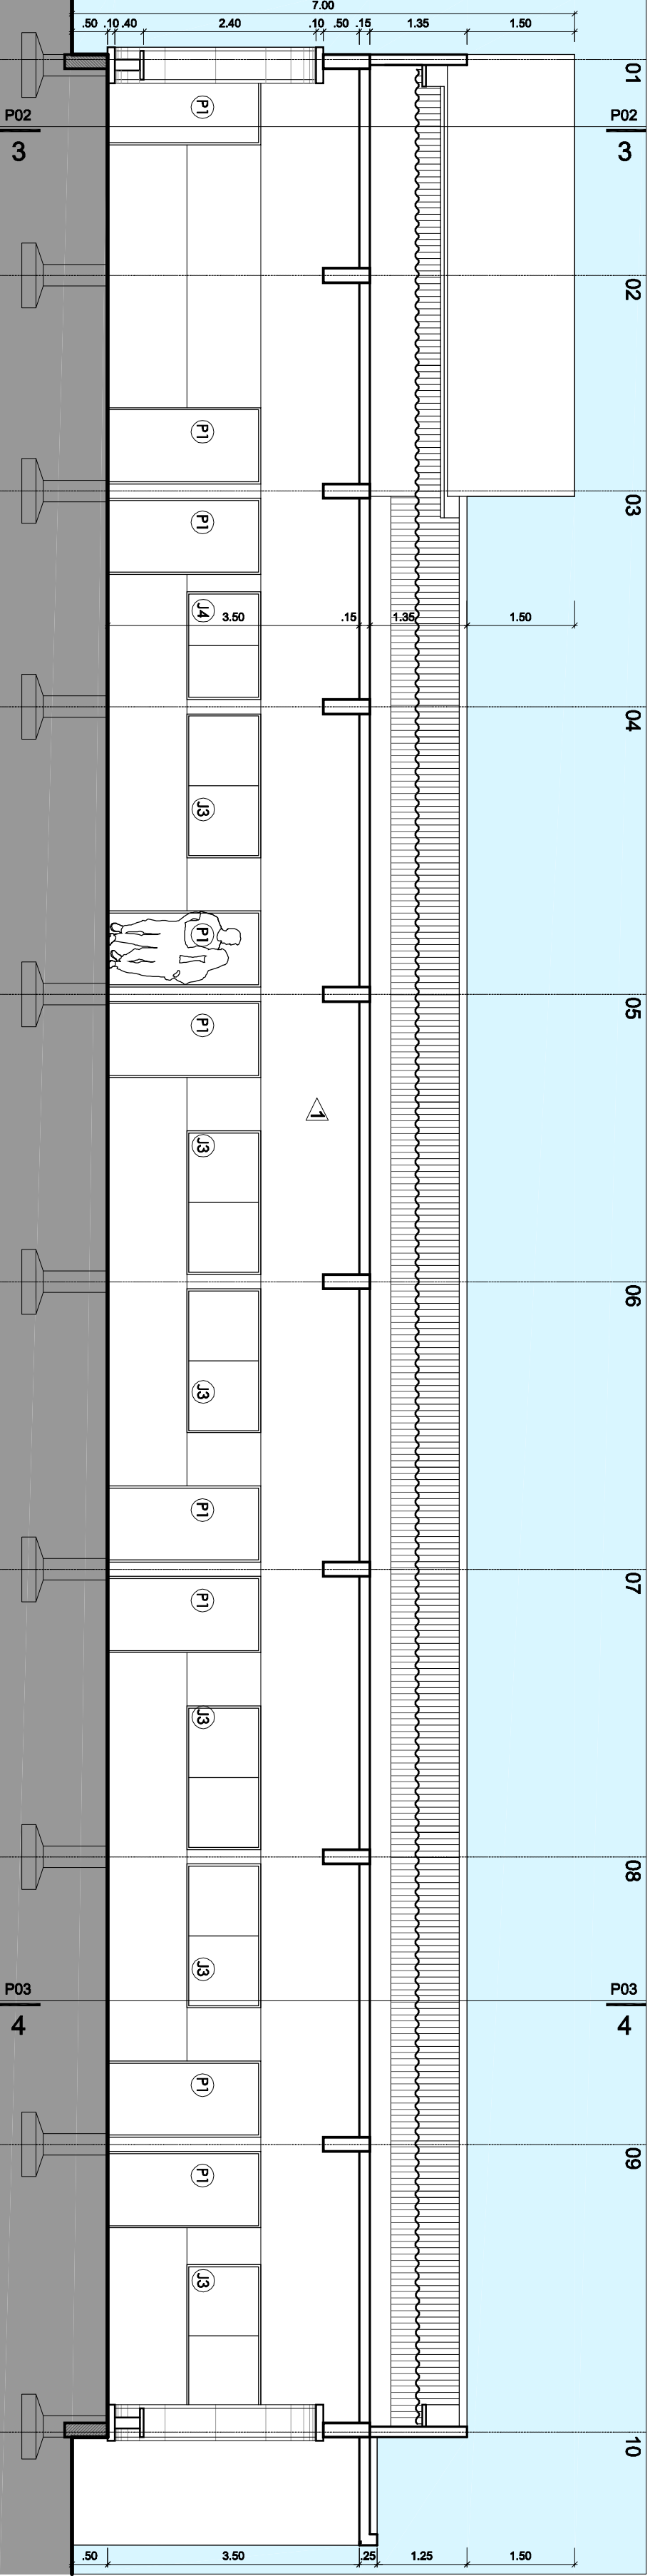
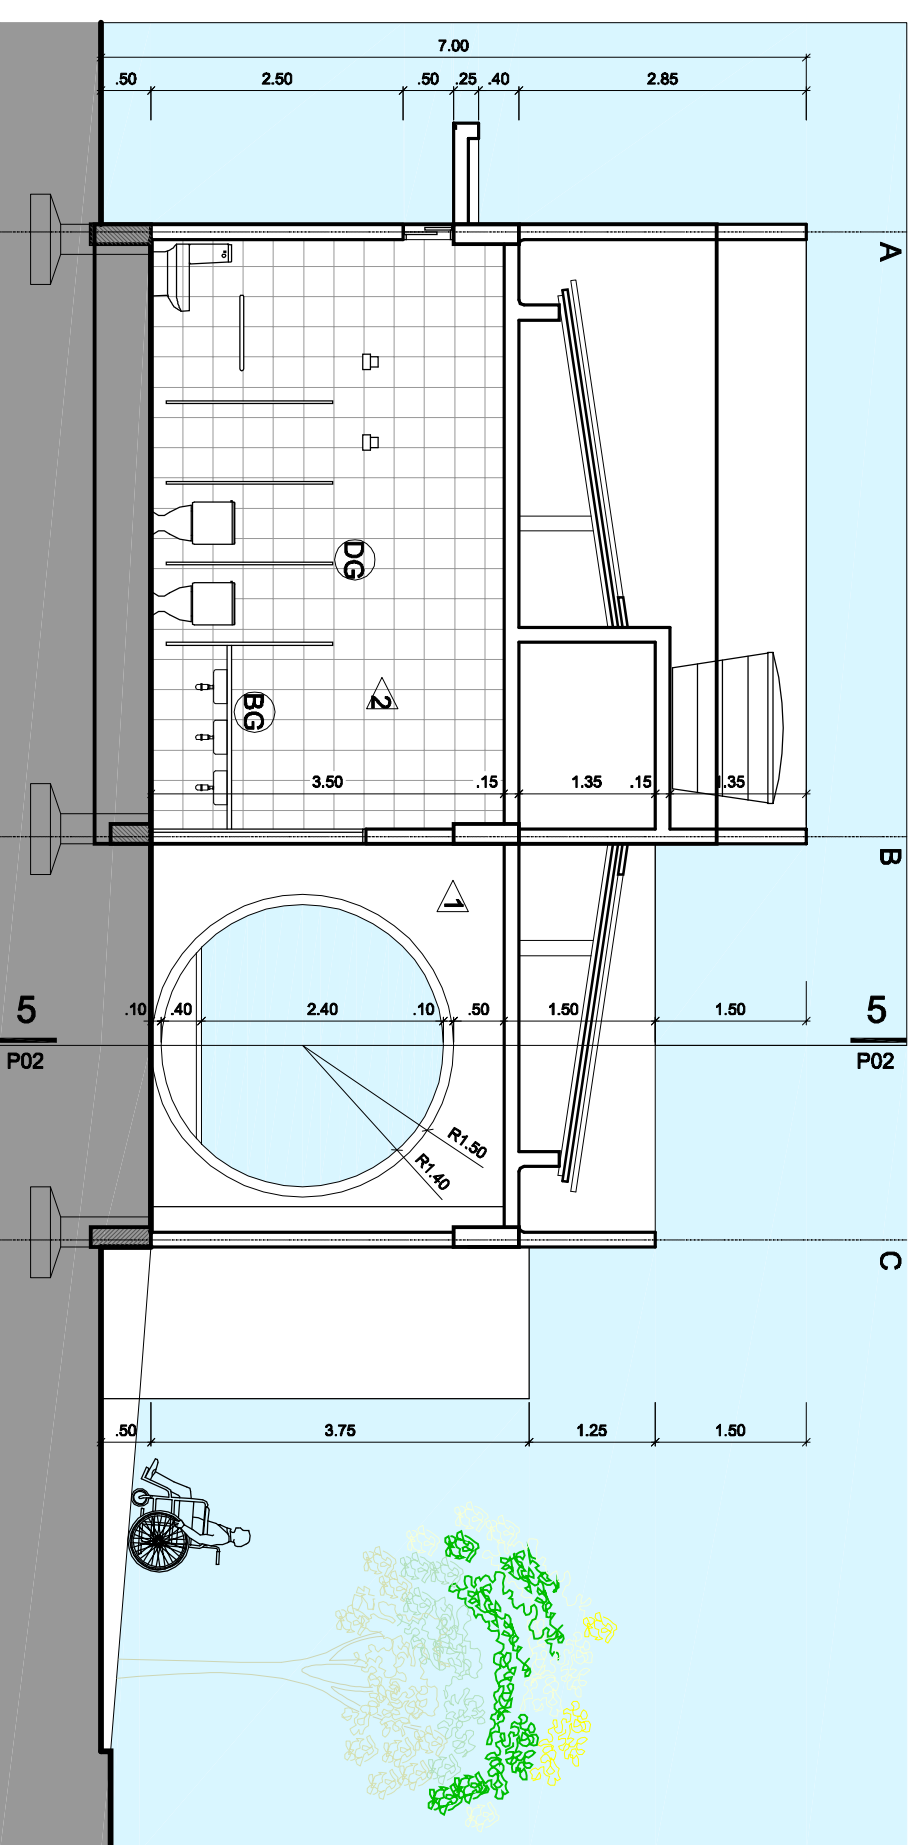
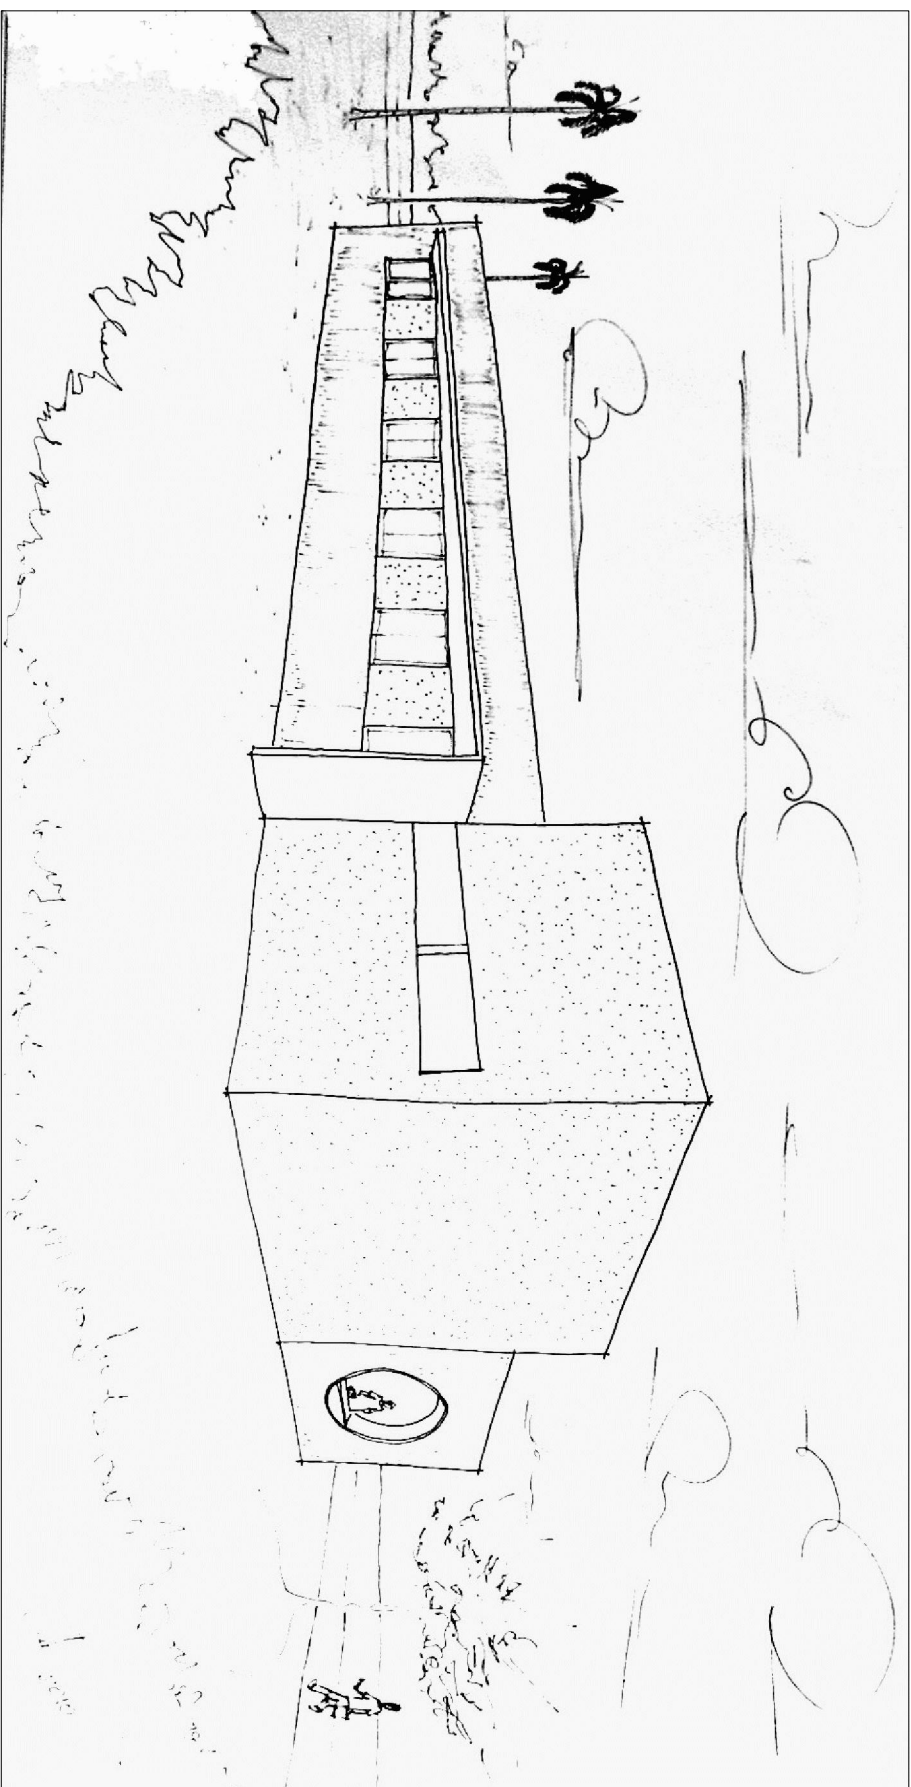



CORTE 3  
CA's ESCALA 1/75

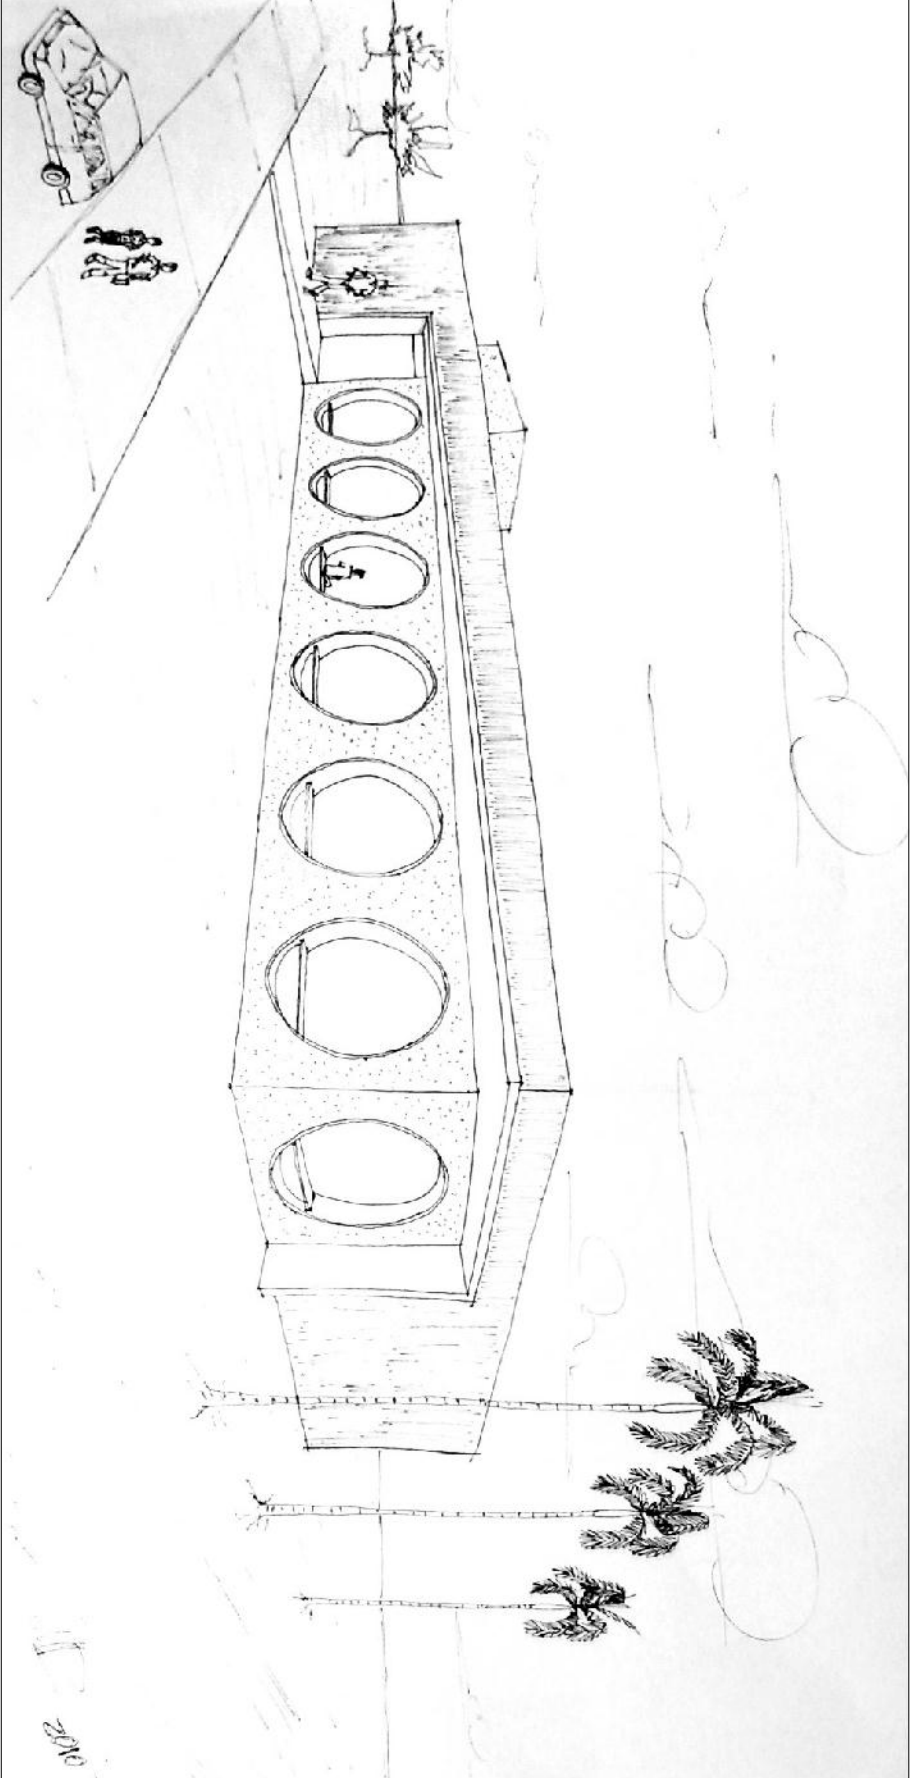

11 PERSPECTIVA 0  
CA's SEM ESCAL


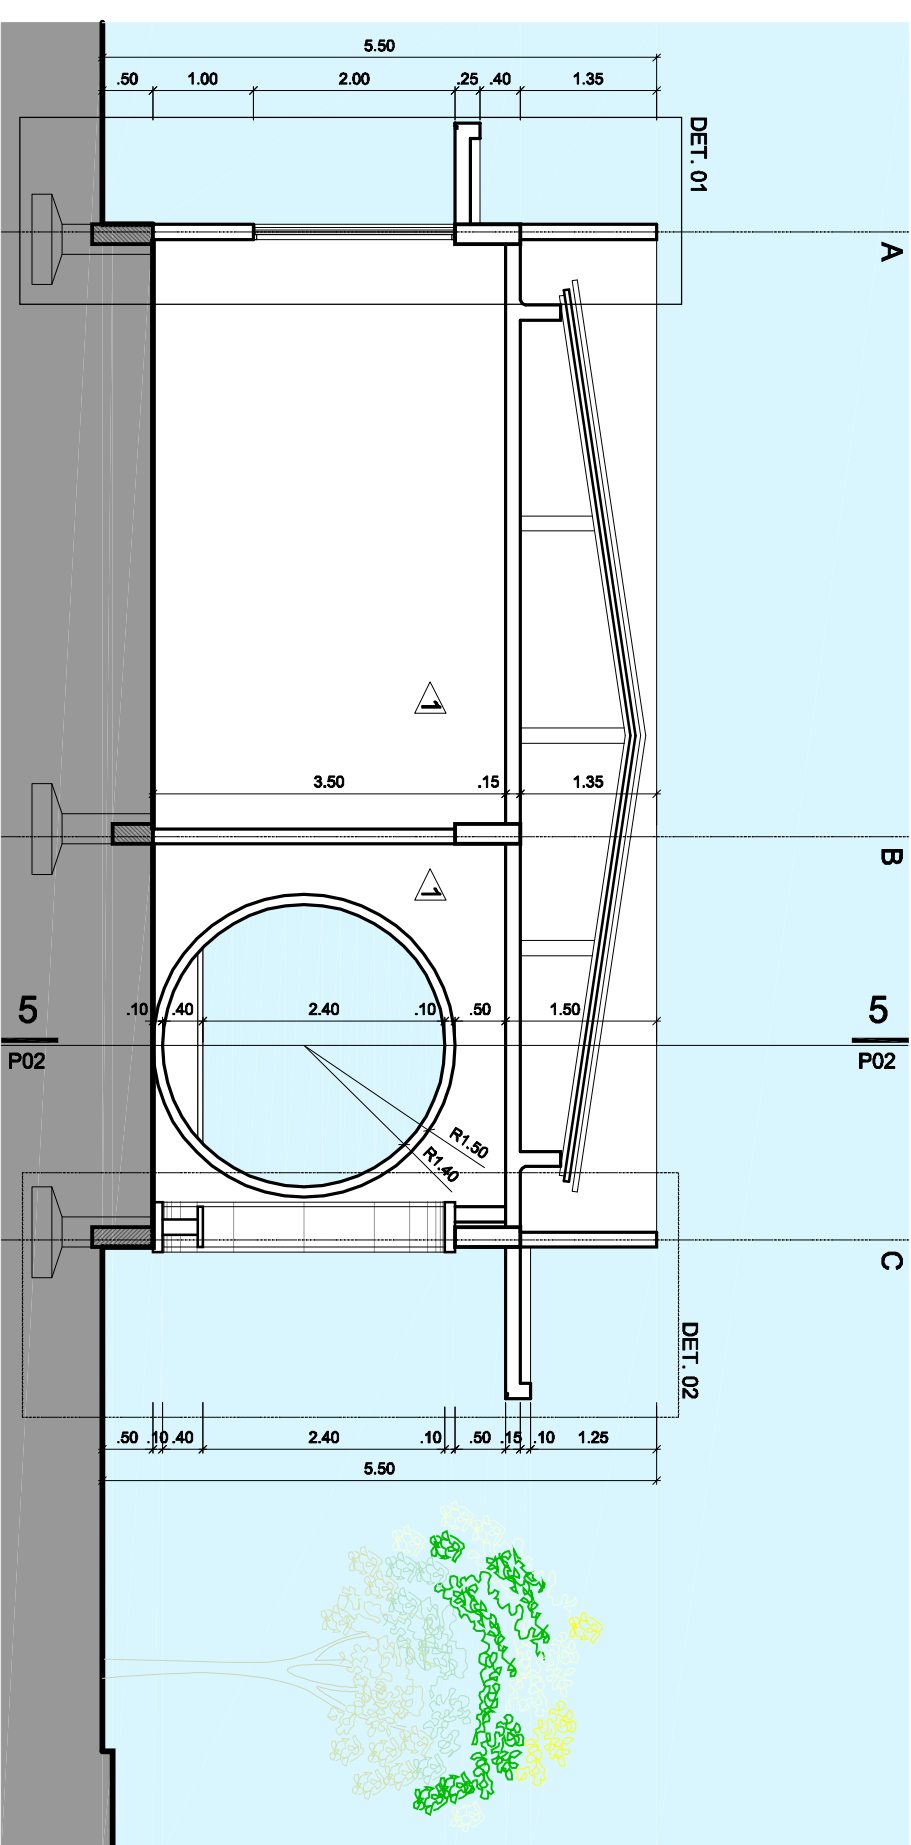


**12** PERSPECTIVA O  
CA's SEM ESCAL


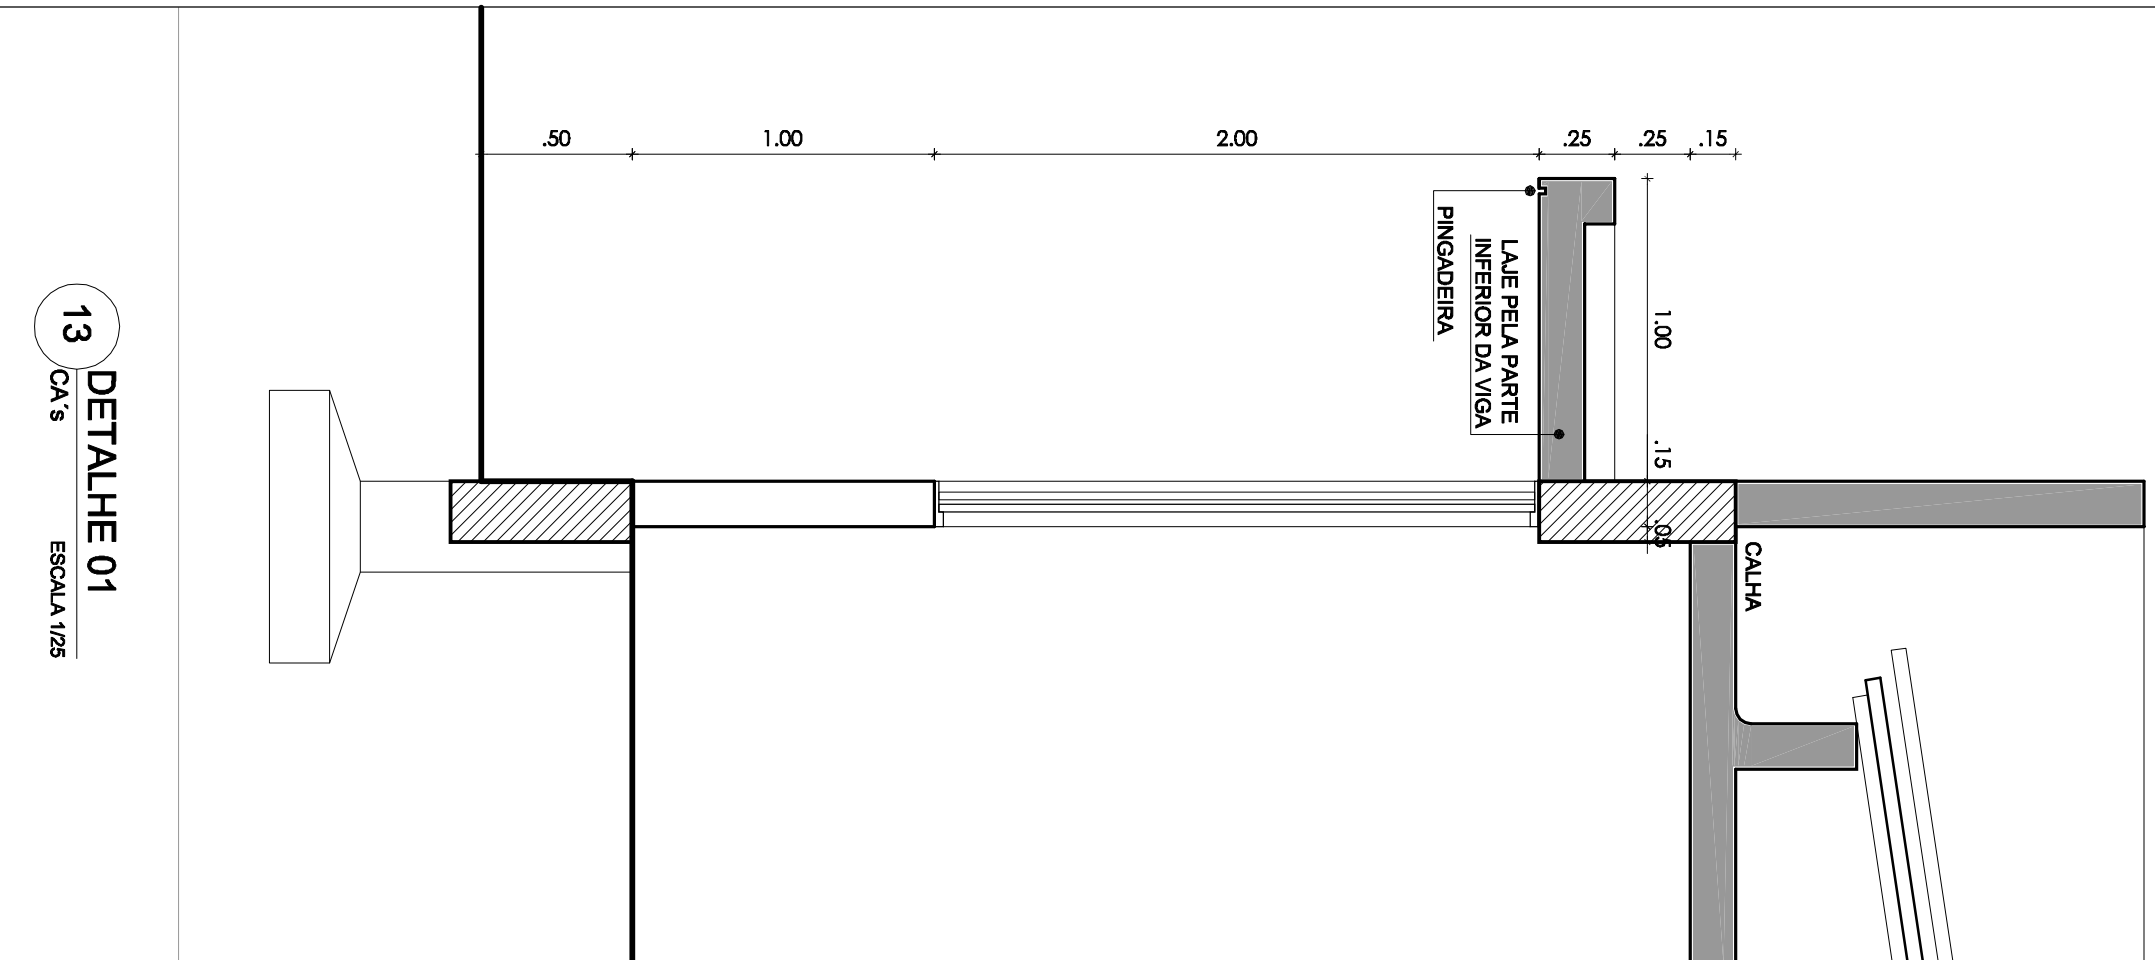


13 DETALHE 01  
CA's EBCA 1/25

**FACHADA SUL**  
CA's ESCALA 1/75

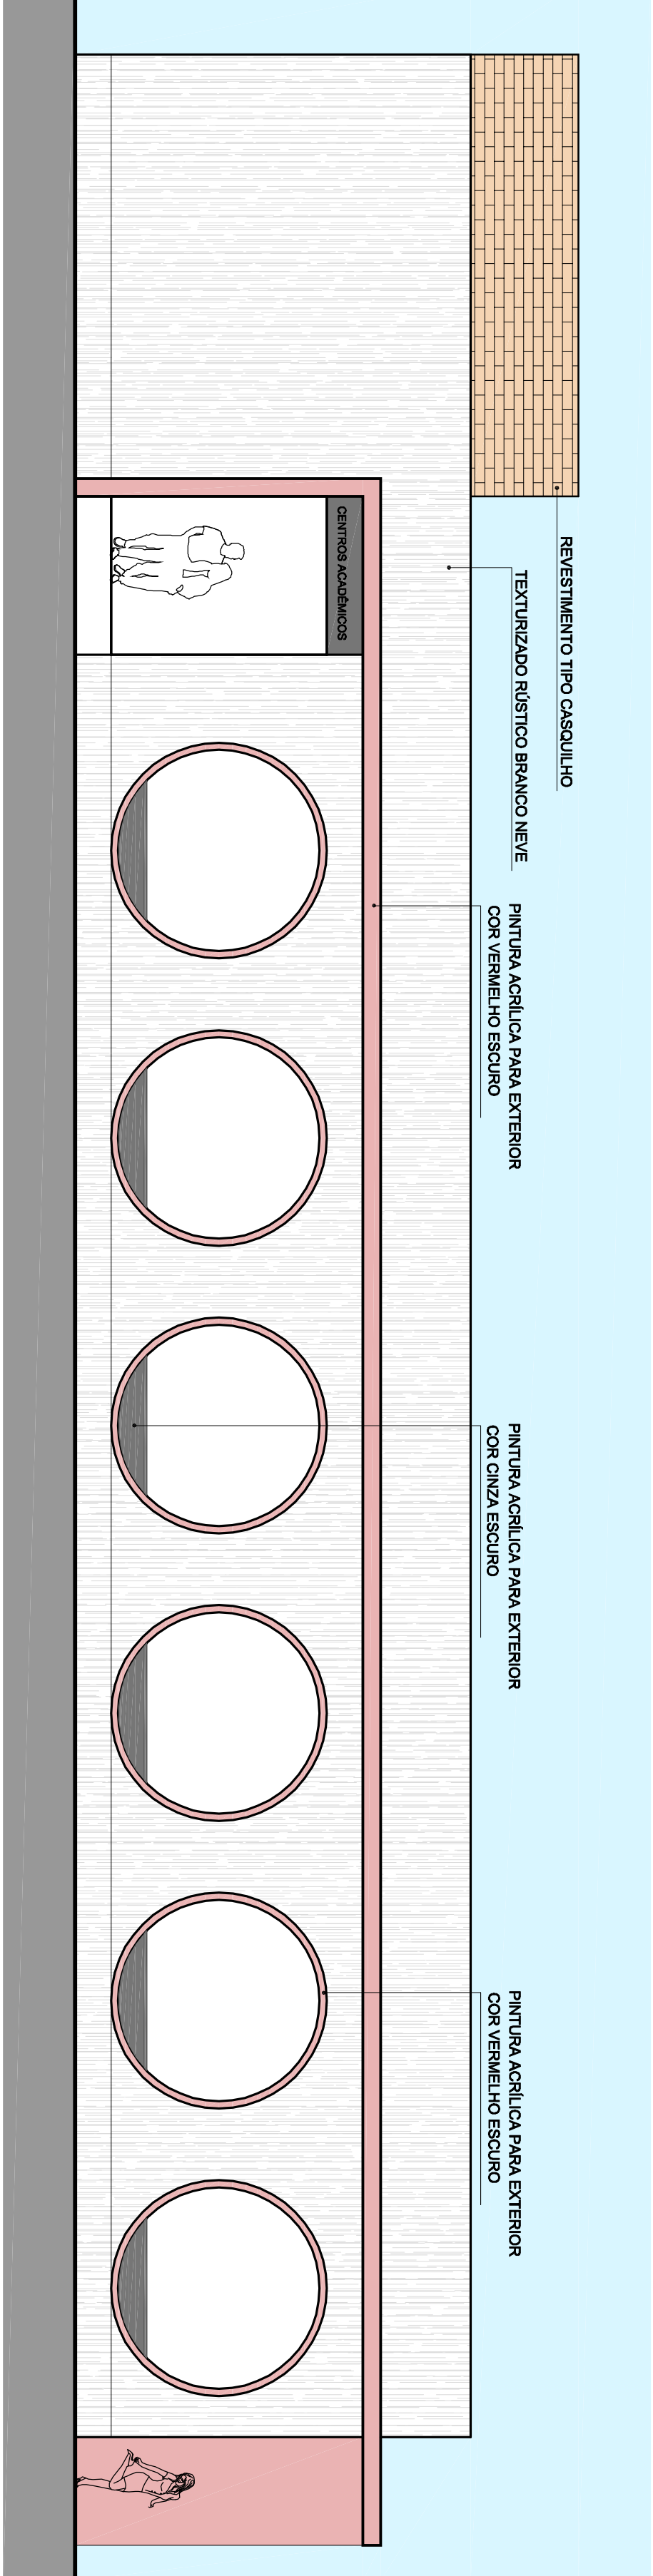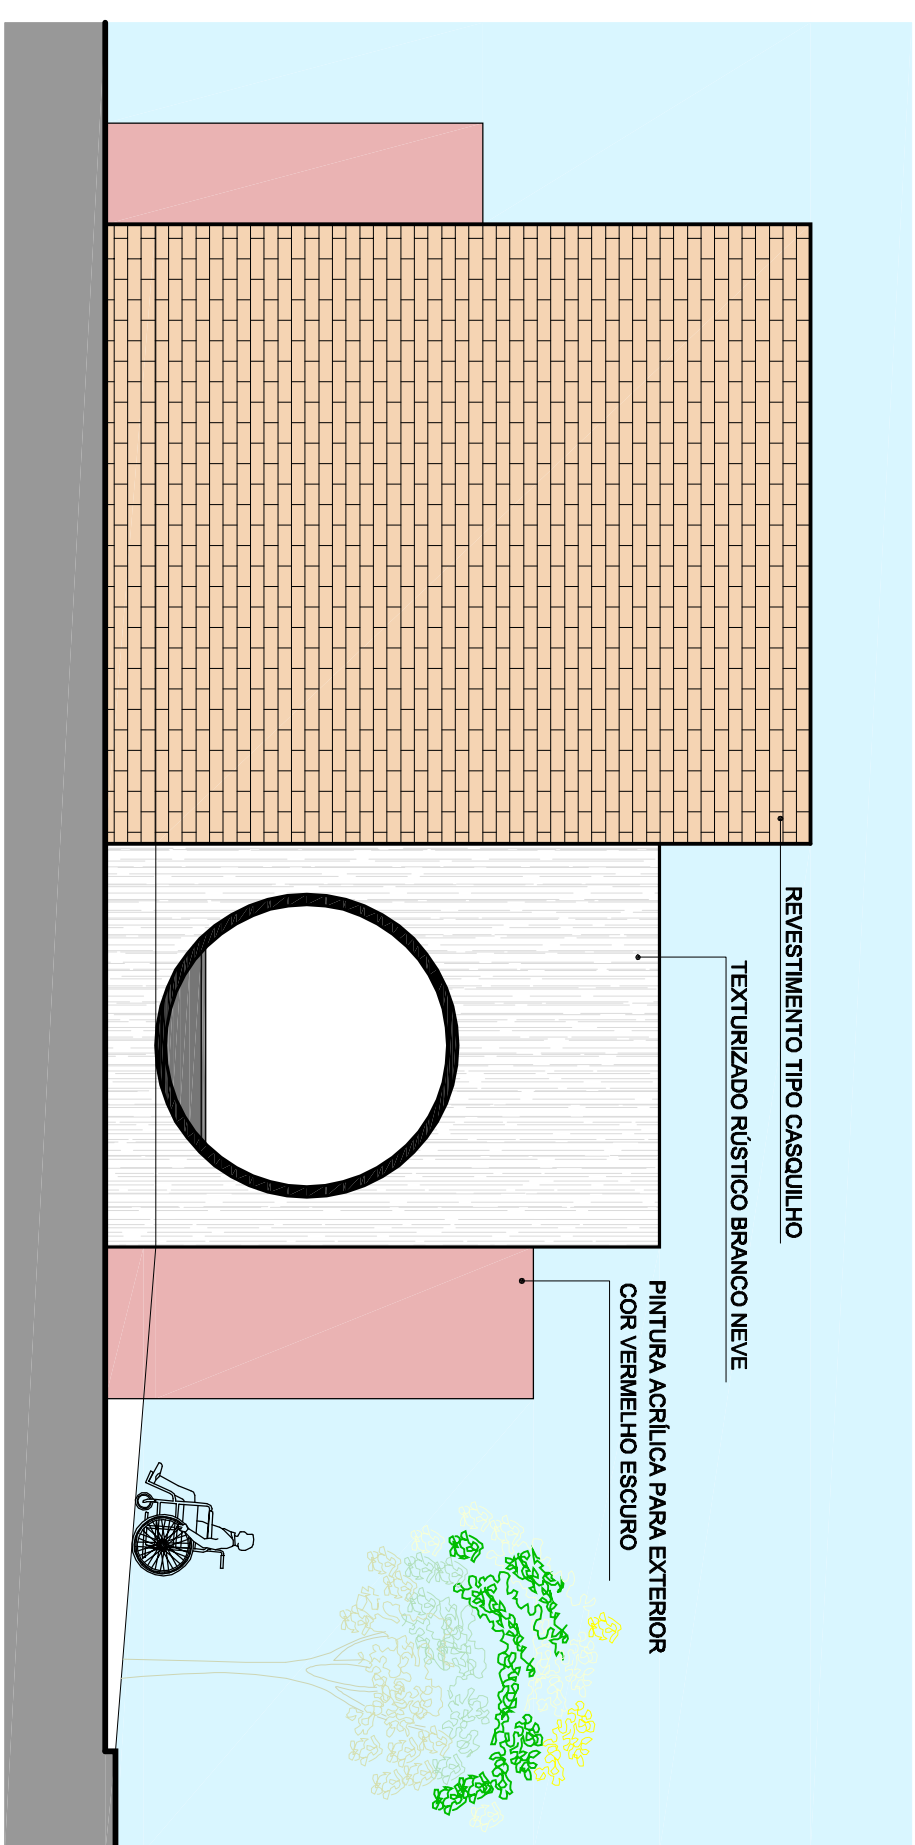

110 FACHADA NORTE  
CA'S ESCALA 1/75

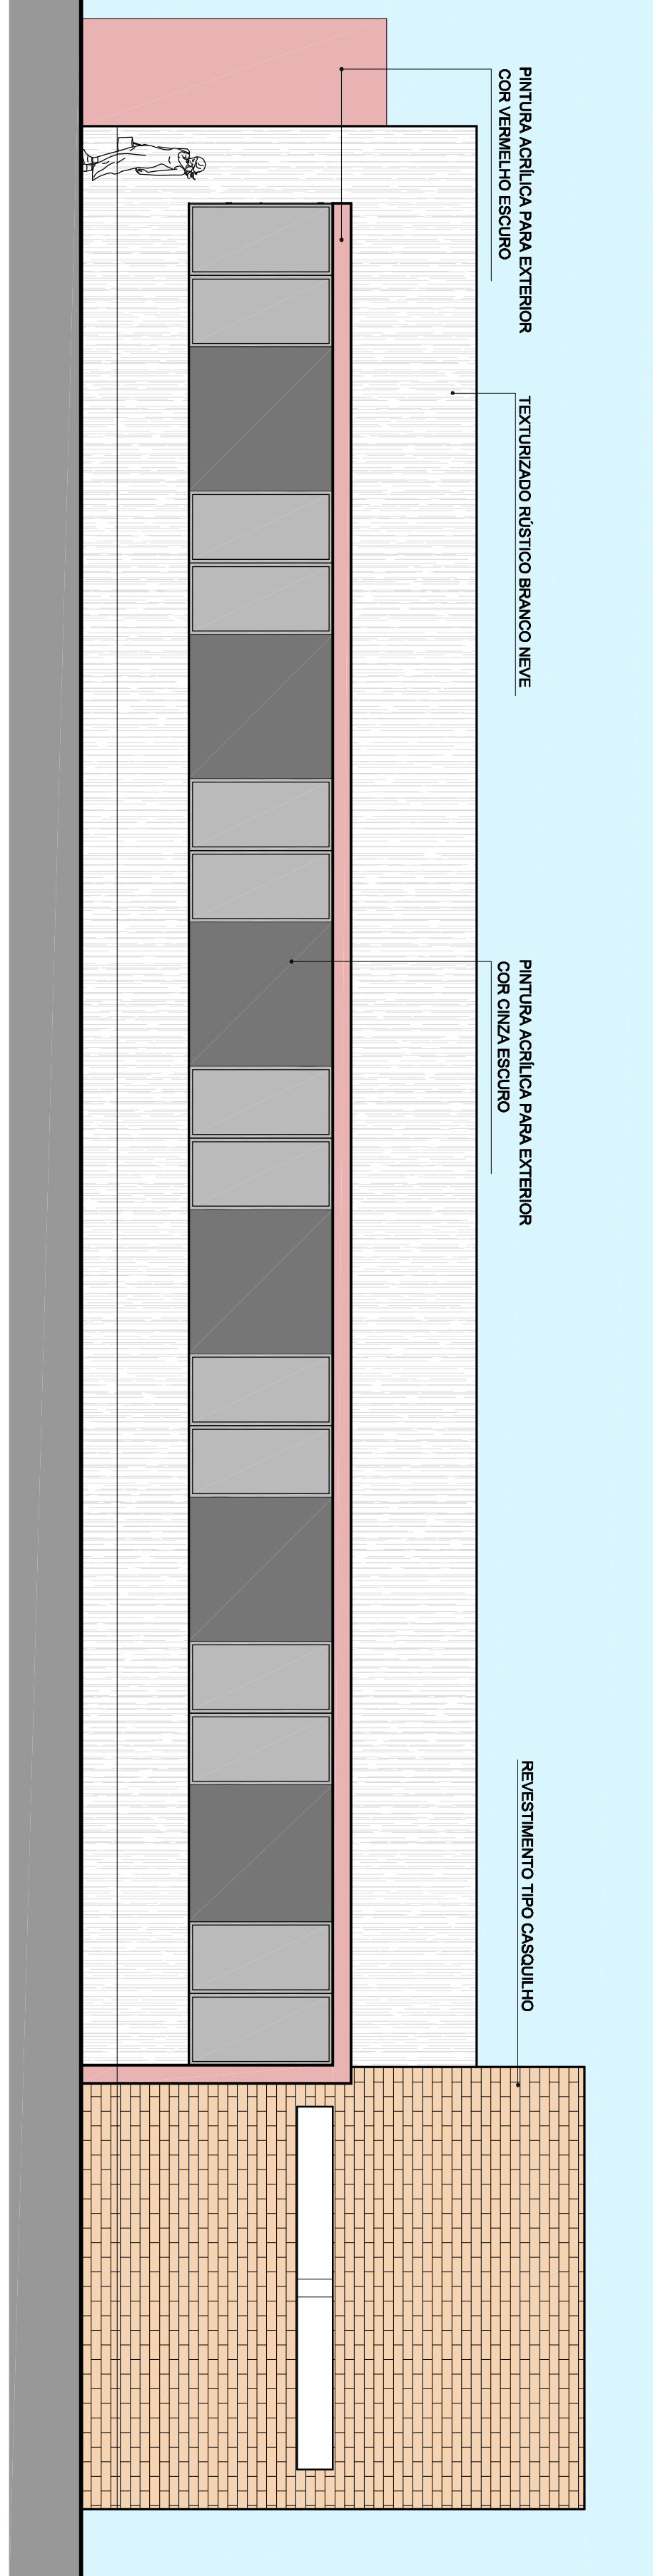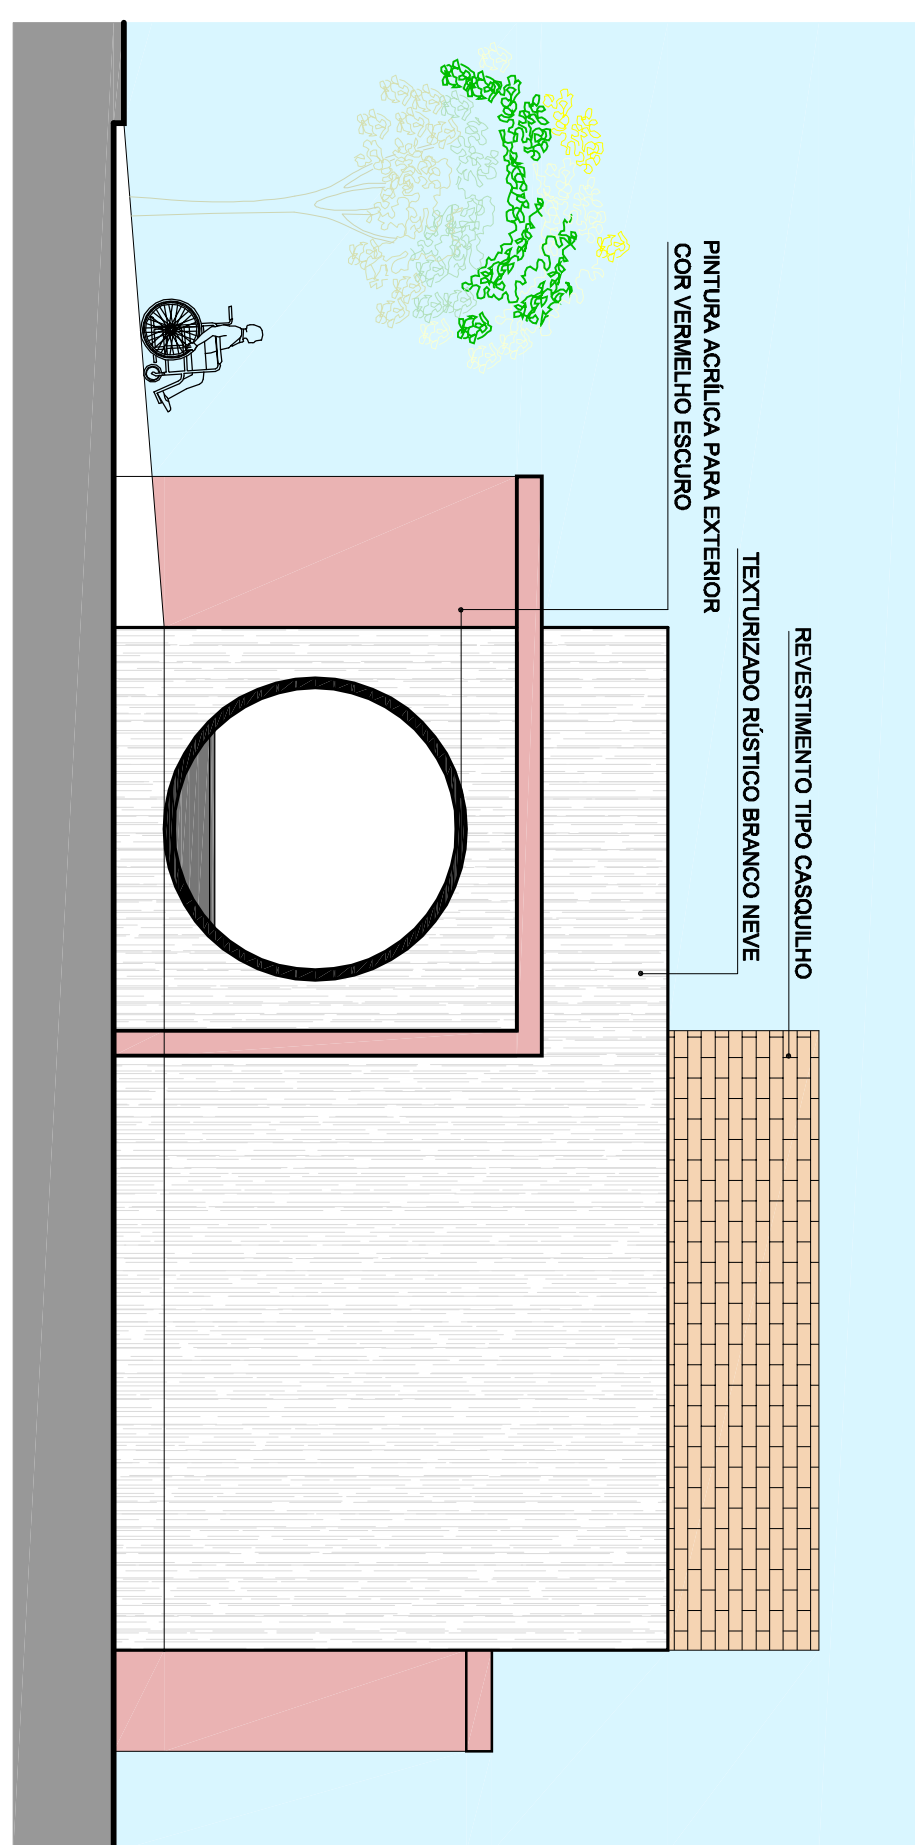[illegible]