



DETALHE 01 - WC QUARTO 1 - ISOMÉTRICO

ESCALA 1/25

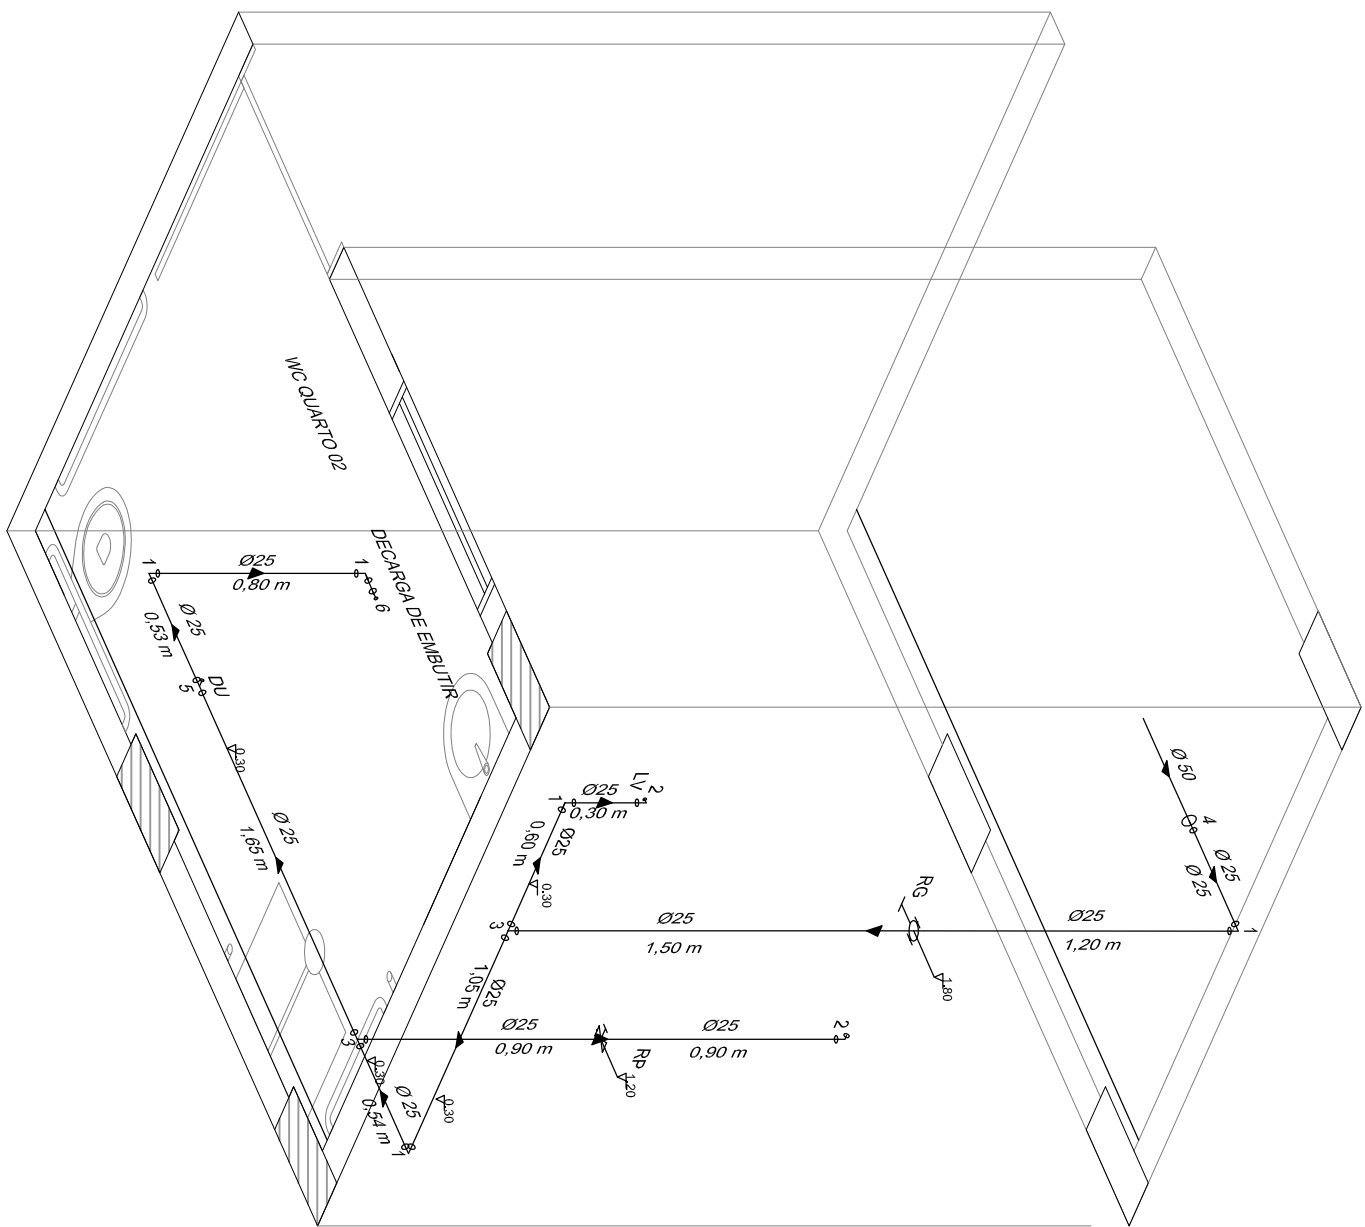

DETALHE 02 - WC QUARTO 2 - ISOMÉTRICO

ESCALA 1/25

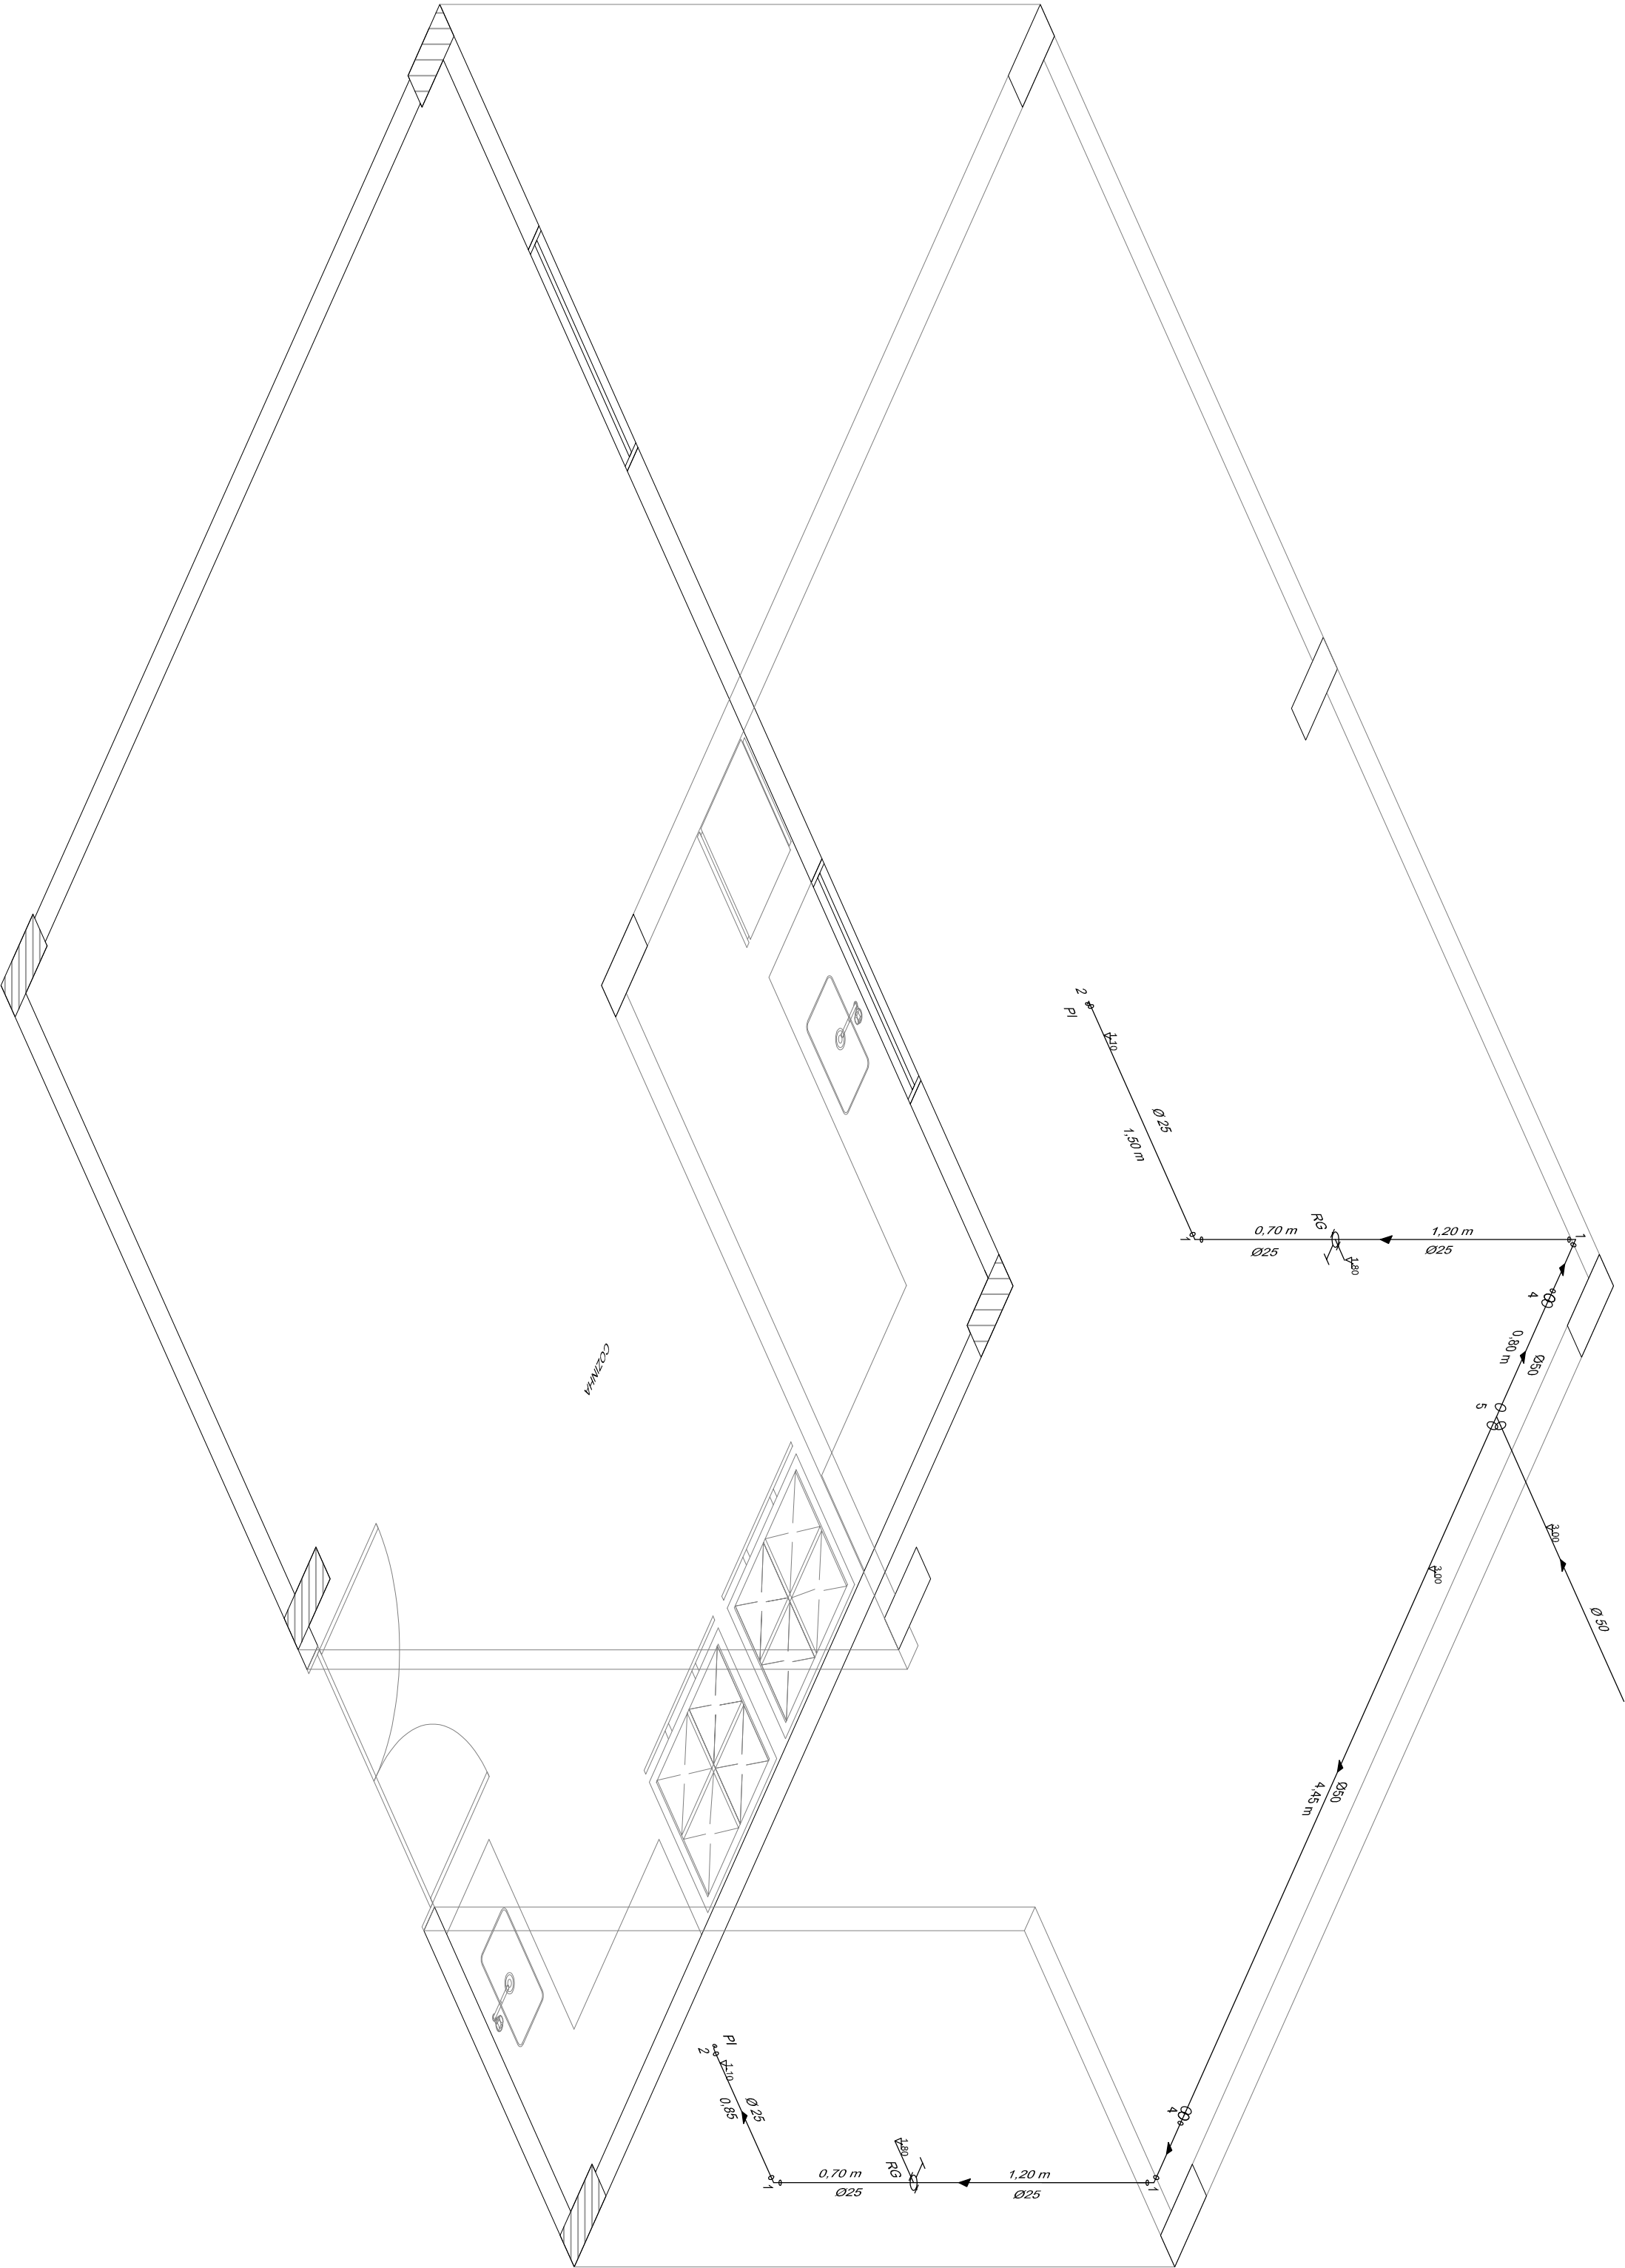

DETALHE 03 - COZINHA - ISOMÉTRICO

1/25

DETALHE 01			
Nota	Un.	Quant.	
Registo de Pressão PVC Soldável 25mm	pc	1	
Registo de Gaxeta PVC Soldável 25mm	pc	1	
Registo de Gaxeta PVC Soldável 25mm	pc	2	
Registo de Gaxeta PVC Soldável 25mm	pc	2	
Joelho 90° Suel. e com Bucha de Lado 25mm x 1/2"	pc	1	
Tubo Soldável 25mm (m)	m	10,60	
Bucha Redução Suel. Longa 50 x 25mm	pc	1	
Joelho 90° Soldável 25mm	pc	4	
Luna Suel. e com Bucha de Lado 25mm x 1/2"	pc	1	
Tubo Soldável 50mm (m)	m	0,50	

DETALHE 02			
Nota	Un.	Quant.	
Registo de Pressão PVC Soldável 25mm	pc	1	
Registo de Gaxeta PVC Soldável 25mm	pc	1	
Joelho 90° Suel. e com Bucha de Lado 25mm x 1/2"	pc	1	
Tubo Soldável 25mm (m)	m	10,06	
Bucha Redução Suel. Longa 50 x 25mm	pc	1	
Joelho 90° Soldável 25mm	pc	5	
Luna Suel. e com Bucha de Lado 25mm x 1/2"	pc	1	
Tubo Soldável 25mm (m)	m	2	

DETALHE 03			
Nota	Un.	Quant.	
Registo de Pressão PVC Soldável 25mm	pc	2	
Joelho 90° Suel. e com Bucha de Lado 25mm x 1/2"	m	6,70	
Tubo Soldável 50mm	pc	2	
Tubo Soldável 25mm (m)	m	0,04	
Joelho 90° Soldável 25mm	pc	4	
Tubo Soldável 25mm (m)	m	6,88	

NUMERAÇÃO PEÇAS			
Nota	Nº		
Joelho 90° Soldável 25mm	1		
Tubo Soldável 25mm (m)	2		
Joelho 90° Suel. e com Bucha de Lado 25mm x 1/2"	3		
Tubo Soldável 50mm	4		
Joelho 90° Soldável 25mm	5		
Luna Suel. com Bucha de Lado 25 mmx 1/2"	6		

PROJETO		SEBASTIÃO VITORINO		CREA 18046571-8	
PROPRIETÁRIO		UNIVERSIDADE FEDERAL DA PARAIBA			
EXECUÇÃO					
PROJETO: INSTALAÇÕES HIDRÁULICAS					
EMPRESA: BLOCO DA RESIDÊNCIA UNIVERSITÁRIA BANANEIRAS					
LOCAL: CAMPUS III BANANEIRAS					
PROPRIETÁRIO: UNIVERSIDADE FEDERAL DA PARAIBA					
DATA		RESPONSÁVEL	INSCRIÇÃO	RUBRICA	PROJETISTA 1:
JULHO/2013					SEBASTIÃO VITORINO
					CREA 18046571-8
					Fone: (81) 8019-8380
VERSÃO		CONTROLE DE PROJETO			
DESENHOS		DETALHE 01 - WC QUARTO 1 - ISOMÉTRICO		VERSÃO	DESCRIÇÃO DA MODIFICAÇÃO
1/25		DETALHE 02 - WC QUARTO 2 - ISOMÉTRICO			
1/25		DETALHE 03 - COZINHA - ISOMÉTRICO			
1/25		QUANTITATIVOS			