


WC QUARTOS 3, 5, 7, 9, 11 E 13

VISTA FRONTAL

ESCALA

REF.	DESCRIÇÃO	DIMENSÕES	UNID.	QUANT.
1	ADAPTADOR CURTO C/ BOLA E ROSCA PARA REGISTRO	25 mm x 3/4"	PEÇA	2,00
2	JOELHO DE 90° DE PVC SOLDAVEL MARROM	25 mm	PEÇA	1,00
3	JOELHO DE 90° SOLDAVEL E COM BUCHA DE LATÃO	25 mm x 1/2"	PEÇA	4,00
4	LULA SOLDAVEL E COM ROSCA	25 mm x 3/4"	PEÇA	1,00
5	REGISTRO DE GAVETA C/ CANOPLA	3/4"	PEÇA	1,00
6	REGISTRO DE PRESSAO	3/4"	PEÇA	1,00
7	TE DE PVC SOLDAVEL MARROM	25 mm	PEÇA	3,00
8	JOELHO DE 90° DE PVC SOLDAVEL MARROM	32 mm	PEÇA	1,00
9	BUCHA DE REDUÇÃO SOLDAVEL CURTA	32 mm x 25 mm	PEÇA	1,00
10	TUBO PVC SOLDAVEL MARROM	25 mm	m	5,85
11	TUBO PVC SOLDAVEL MARROM	32 mm	m	0,35

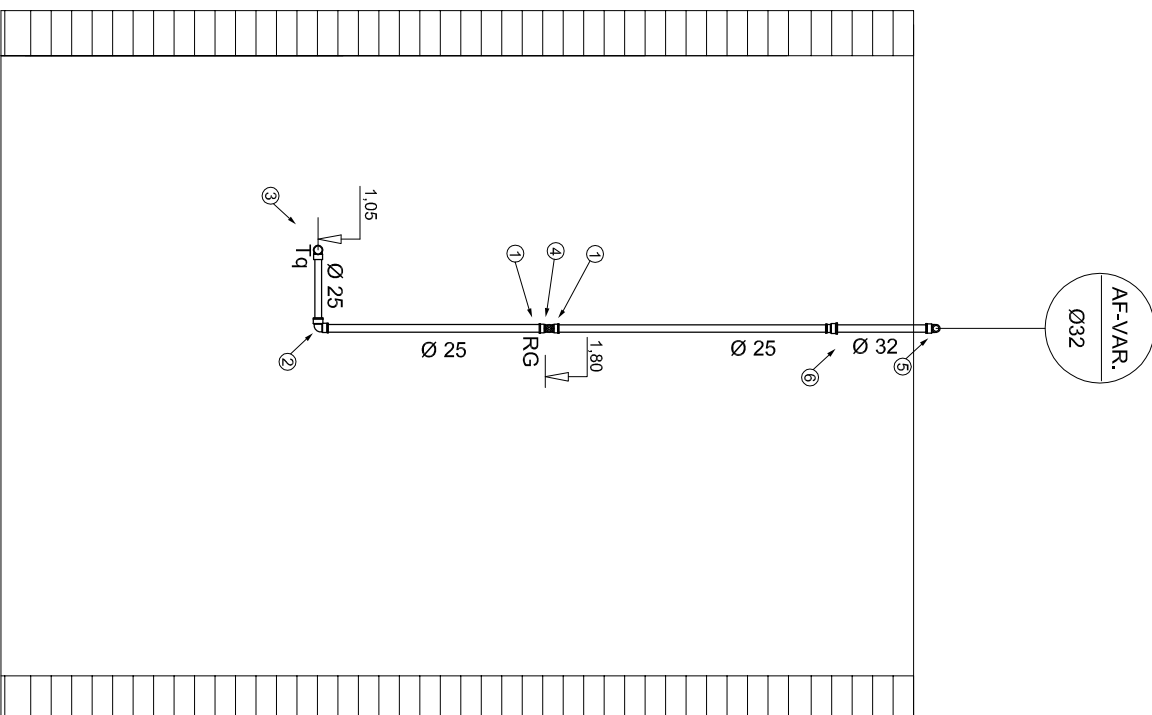


ÁREA DE SERVIÇO QUARTOS 1 AO 14

VISTA FRONTAL

ESCALA

REF.	DESCRIÇÃO	DIMENSÕES	UNID.	QUANT.
1	ADAPTADOR CURTO C/ BOLA E ROSCA PARA REGISTRO	25 mm x 3/4"	PEÇA	2,00
2	JOELHO DE 90° DE PVC SOLDAVEL MARROM	25 mm	PEÇA	1,00
3	JOELHO DE 90° SOLDAVEL E COM BUCHA DE LATÃO	25 mm x 3/4"	PEÇA	1,00
4	JOELHO DE 90° SOLDAVEL E COM BUCHA DE LATÃO	3/4"	PEÇA	1,00
5	REGISTRO DE GAVETA C/ CANOPLA	3/4"	PEÇA	1,00
6	JOELHO DE 90° DE PVC SOLDAVEL MARROM	32 mm	m	2,00
7	TUBO PVC SOLDAVEL MARROM	25 mm	m	0,35
8	BUCHA DE REDUÇÃO SOLDAVEL CURTA	32 mm x 25 mm	PEÇA	1,00

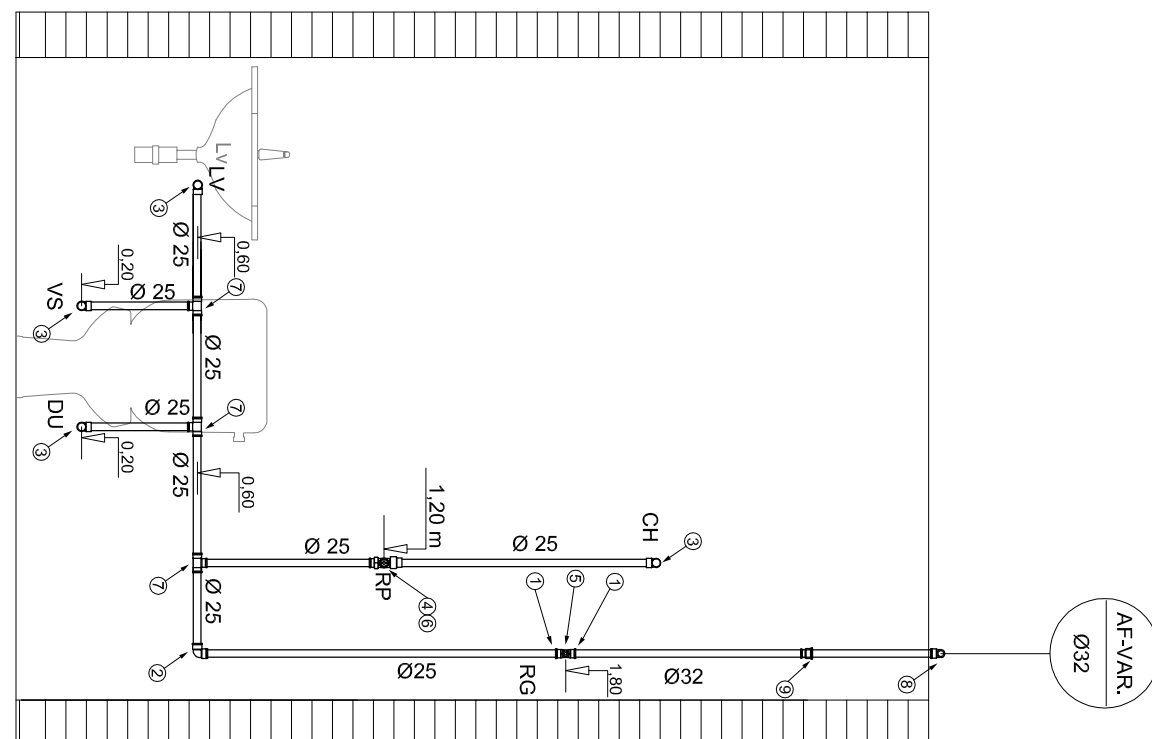


WC QUARTOS 4, 6, 8, 10, 12 E 14

VISTA FRONTAL

ESCALA

REF.	DESCRIÇÃO	DIMENSÕES	UNID.	QUANT.
1	ADAPTADOR CURTO C/ BOLA E ROSCA PARA REGISTRO	25 mm x 3/4"	PEÇA	2,00
2	JOELHO DE 90° DE PVC SOLDAVEL MARROM	25 mm	PEÇA	1,00
3	JOELHO DE 90° DE PVC SOLDAVEL MARROM	25 mm x 1/2"	PEÇA	4,00
4	LULA SOLDAVEL E COM ROSCA	25 mm x 3/4"	PEÇA	1,00
5	REGISTRO DE GAVETA C/ CANOPLA	3/4"	PEÇA	1,00
6	REGISTRO DE PRESSAO	3/4"	PEÇA	1,00
7	TE DE PVC SOLDAVEL MARROM	25 mm	PEÇA	3,00
8	JOELHO DE 90° DE PVC SOLDAVEL MARROM	32 mm	PEÇA	1,00
9	BUCHA DE REDUÇÃO SOLDAVEL CURTA	32 mm x 25 mm	PEÇA	1,00
10	TUBO PVC SOLDAVEL MARROM	25 mm	m	5,85
11	TUBO PVC SOLDAVEL MARROM	32 mm	m	0,35

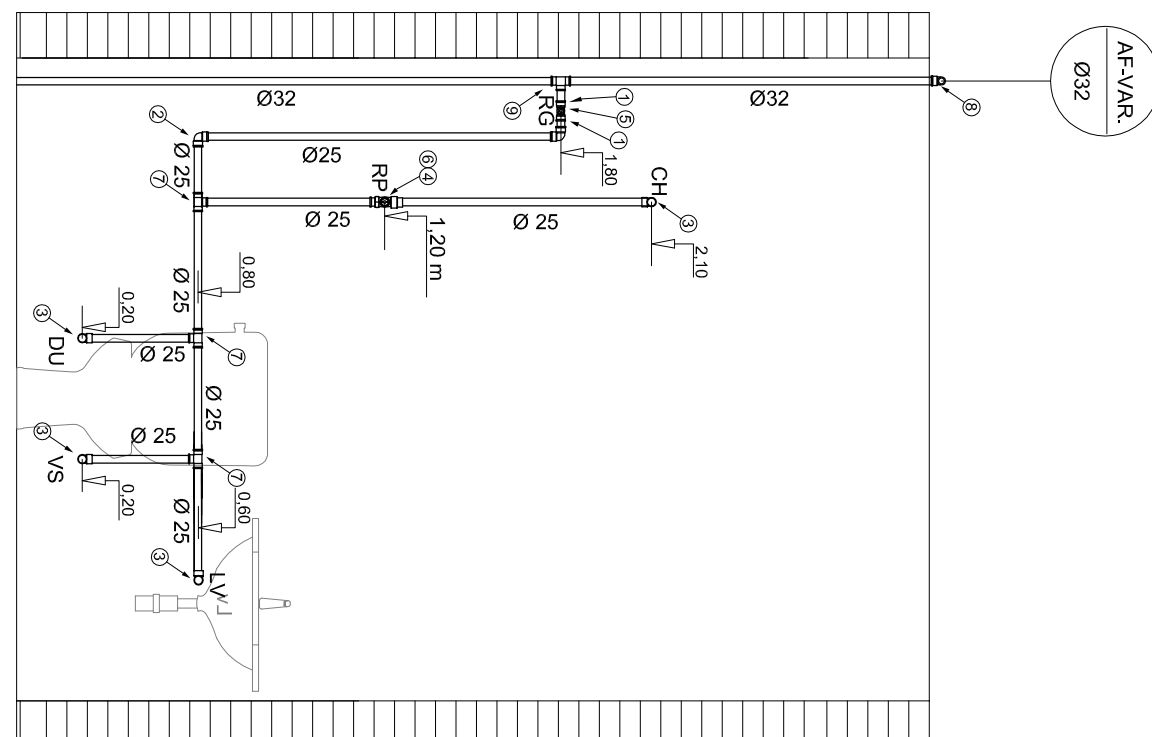


WC QUARTOS 15, 17, 19, 21, 23 E 25

VISTA FRONTAL

ESCALA

REF.	DESCRIÇÃO	DIMENSÕES	UNID.	QUANT.
1	ADAPTADOR CURTO C/ BOLA E ROSCA PARA REGISTRO	25 mm x 3/4"	PEÇA	2,00
2	JOELHO DE 90° DE PVC SOLDAVEL MARROM	25 mm	PEÇA	1,00
3	JOELHO DE 90° DE PVC SOLDAVEL MARROM	25 mm x 1/2"	PEÇA	4,00
4	LULA SOLDAVEL E COM ROSCA	25 mm x 3/4"	PEÇA	1,00
5	REGISTRO DE GAVETA C/ CANOPLA	3/4"	PEÇA	1,00
6	REGISTRO DE PRESSAO	3/4"	PEÇA	1,00
7	TE DE PVC SOLDAVEL MARROM	25 mm	PEÇA	3,00
8	JOELHO DE 90° DE PVC SOLDAVEL MARROM	32 mm	PEÇA	1,00
9	BUCHA DE REDUÇÃO SOLDAVEL CURTA	32 mm x 25 mm	PEÇA	1,00
10	TUBO PVC SOLDAVEL MARROM	25 mm	m	5,15
11	TUBO PVC SOLDAVEL MARROM	32 mm	m	3,00

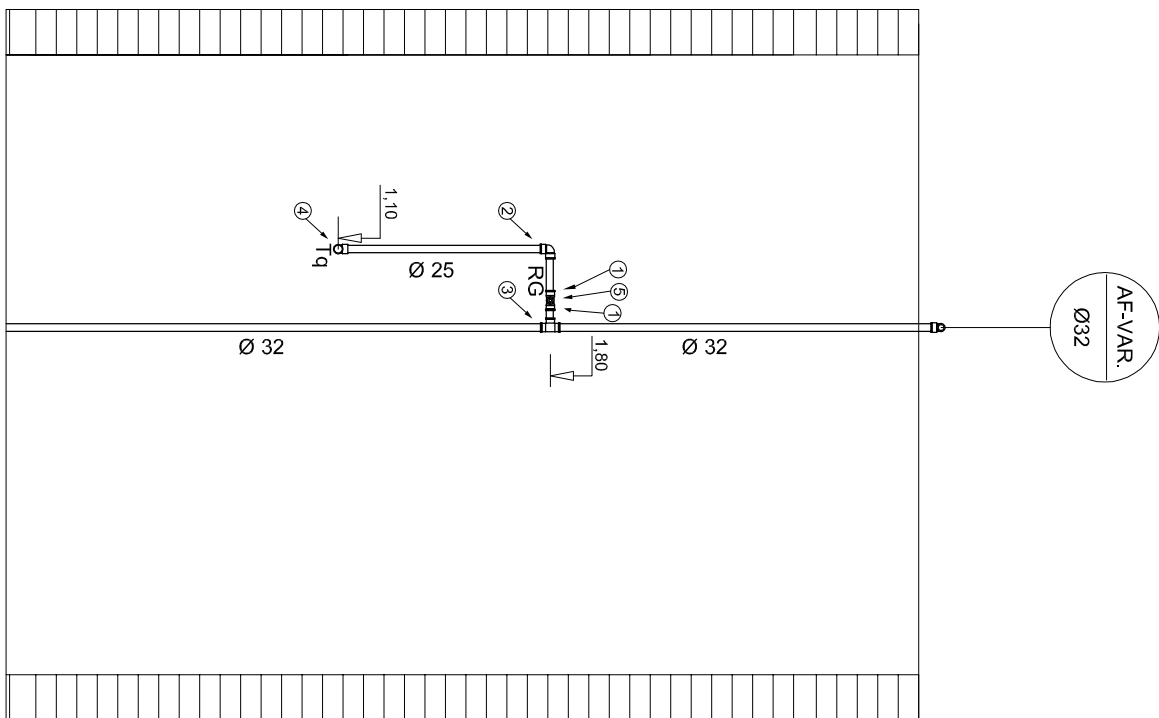


ÁREA DE SERVIÇO QUARTOS 15 AO 26

VISTA FRONTAL

ESCALA

REF.	DESCRIÇÃO	DIMENSÕES	UNID.	QUANT.
1	ADAPTADOR CURTO C/ BOLA E ROSCA PARA REGISTRO	25 mm x 3/4"	PEÇA	2,00
2	JOELHO DE 90° DE PVC SOLDAVEL MARROM	25 mm	PEÇA	1,00
3	TE DE PVC SOLDAVEL MARROM	25 mm x 1/2"	PEÇA	1,00
4	JOELHO DE 90° SOLDAVEL E COM BUCHA DE LATÃO	25 mm x 3/4"	PEÇA	1,00
5	REGISTRO DE GAVETA C/ CANOPLA	3/4"	PEÇA	1,00
6	TUBO PVC SOLDAVEL MARROM	25 mm	m	1,00
7	TUBO PVC SOLDAVEL MARROM	32 mm	m	3,00


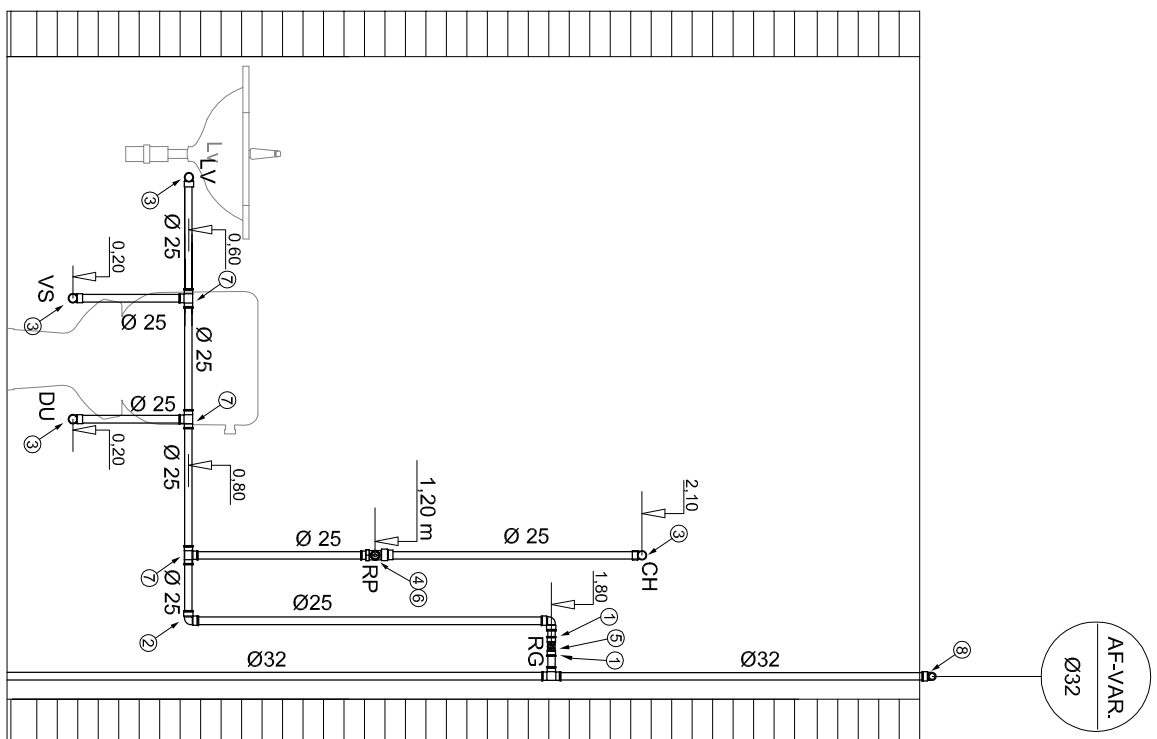


WC QUARTOS 16, 18, 20, 22 E 24

VISTA FRONTAL

ESCALA

REF.	DESCRIÇÃO	DIMENSÕES	UNID.	QUANT.
1	ADAPTADOR CURTO C/ BOLA E ROSCA PARA REGISTRO	25 mm x 3/4"	PEÇA	2,00
2	JOELHO DE 90° DE PVC SOLDAVEL MARROM	25 mm	PEÇA	1,00
3	JOELHO DE 90° SOLDAVEL E COM BUCHA DE LATÃO	25 mm x 1/2"	PEÇA	4,00
4	LULA SOLDAVEL E COM ROSCA	25 mm x 3/4"	PEÇA	1,00
5	REGISTRO DE GAVETA C/ CANOPLA	3/4"	PEÇA	1,00
6	REGISTRO DE PRESSAO	3/4"	PEÇA	1,00
7	TE DE PVC SOLDAVEL MARROM	25 mm	PEÇA	3,00
8	JOELHO DE 90° DE PVC SOLDAVEL MARROM	32 mm	PEÇA	1,00
9	TE DE REDUÇÃO PVC SOLDAVEL MARROM	32x25 mm	PEÇA	1,00
10	TUBO PVC SOLDAVEL MARROM	25 mm	m	5,15
11	TUBO PVC SOLDAVEL MARROM	32 mm	m	3,00

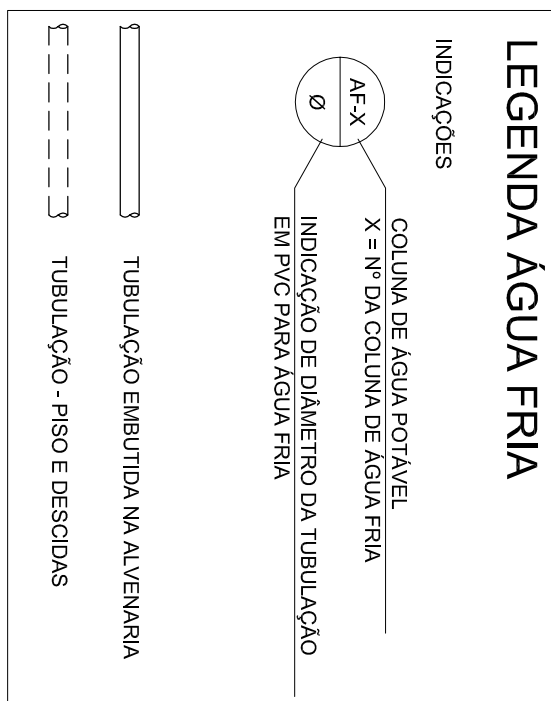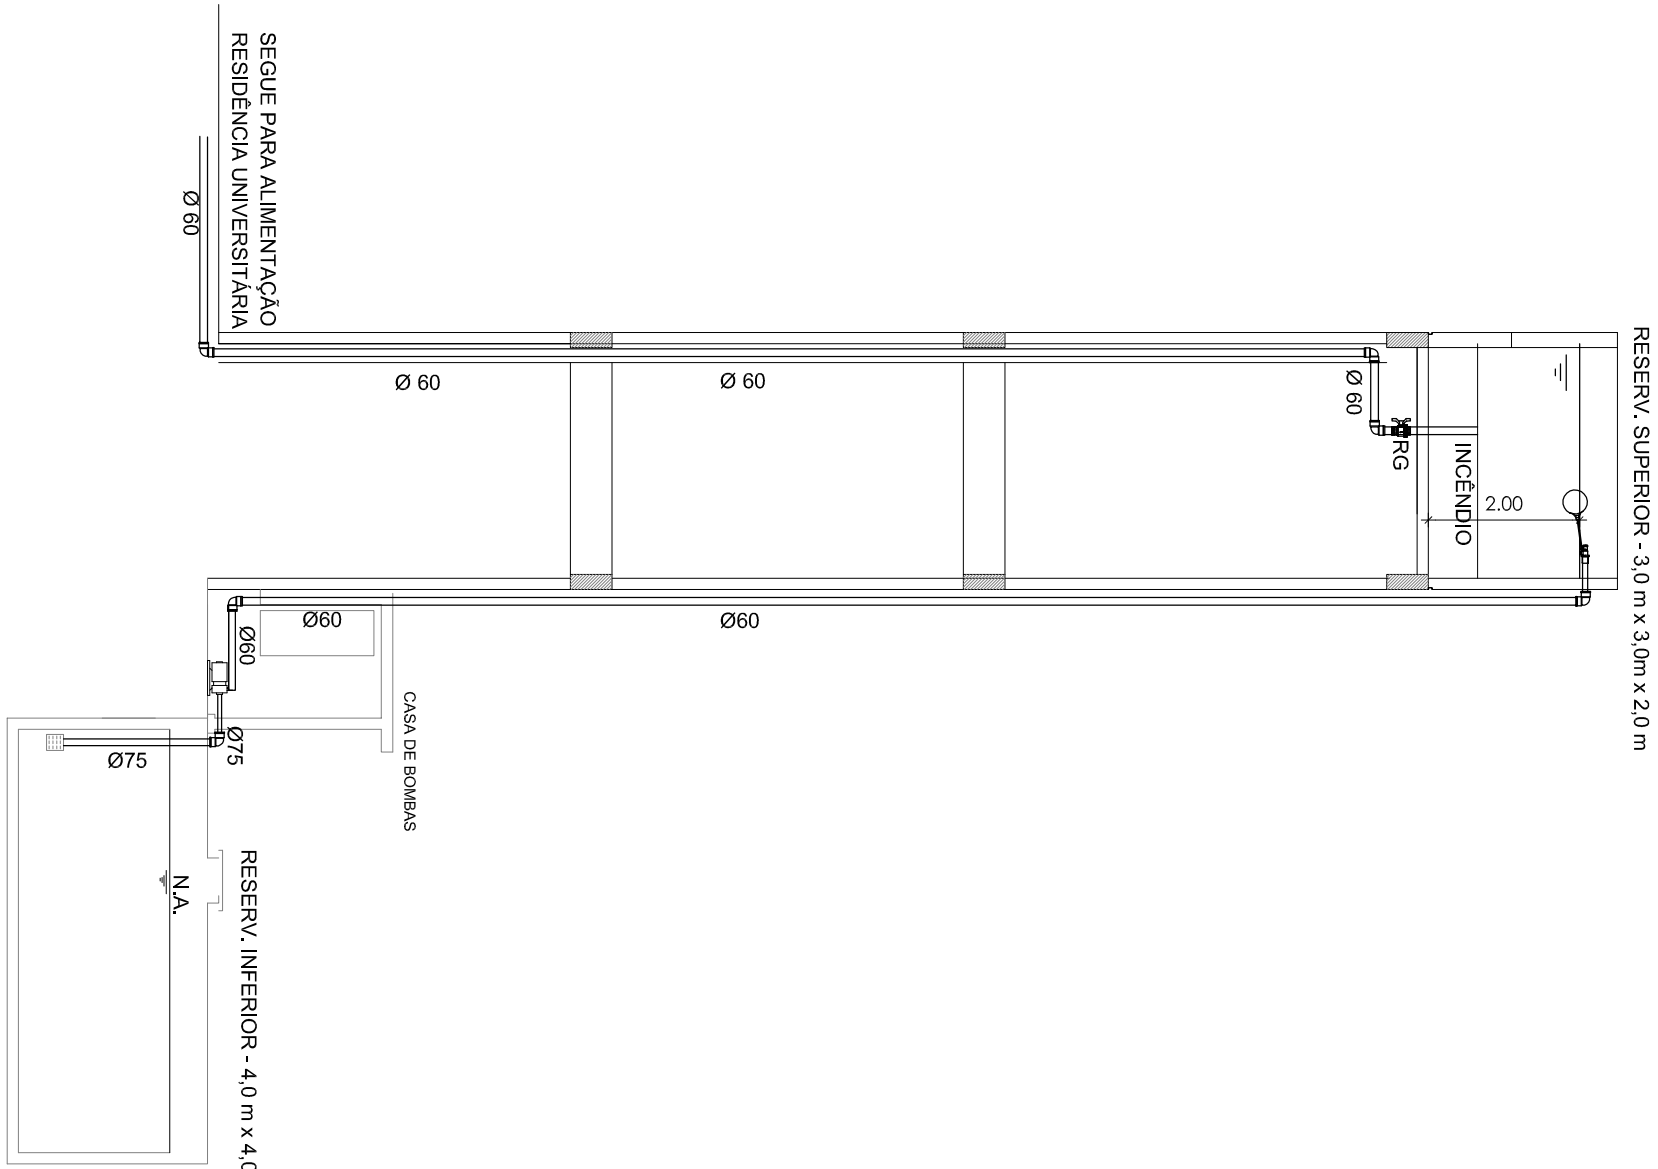

- VS VASO SANITÁRIO
- LV LAVATÓRIO
- DU DUCHA HIGIÊNICA
- Tq TANQUE
- RS REGISTRO DE PRESSÃO
- RG REGISTRO DE GAVETA
- PI PIA COZINHA
- CH CHUVEIRO

<b>04/05</b>				<b>PROJETO: INSTALAÇÕES HIDRÁULICAS</b>	
.....				EDIFÍCIO: BLOCO DA RESIDÊNCIA UNIVERSITÁRIA BANANEIRAS	
.....				LOCAL: CAMPUS III BANANEIRAS	
.....				PROPRIETÁRIO: UNIVERSIDADE FEDERAL DA PARAIBA	
DATA	RESPONSÁVEL	INSC-PM	RUBRICA	PROJETISTA:	
JULHO/2013				SEBASTIÃO VITORINO	
				Fones: (61) 98154233	
VERSÃO				CONTROLE DE PROJETO	
ESCALA				DESCRIÇÃO DA MODIFICAÇÃO	
1/25					
1/25				QUANTITATIVOS	